
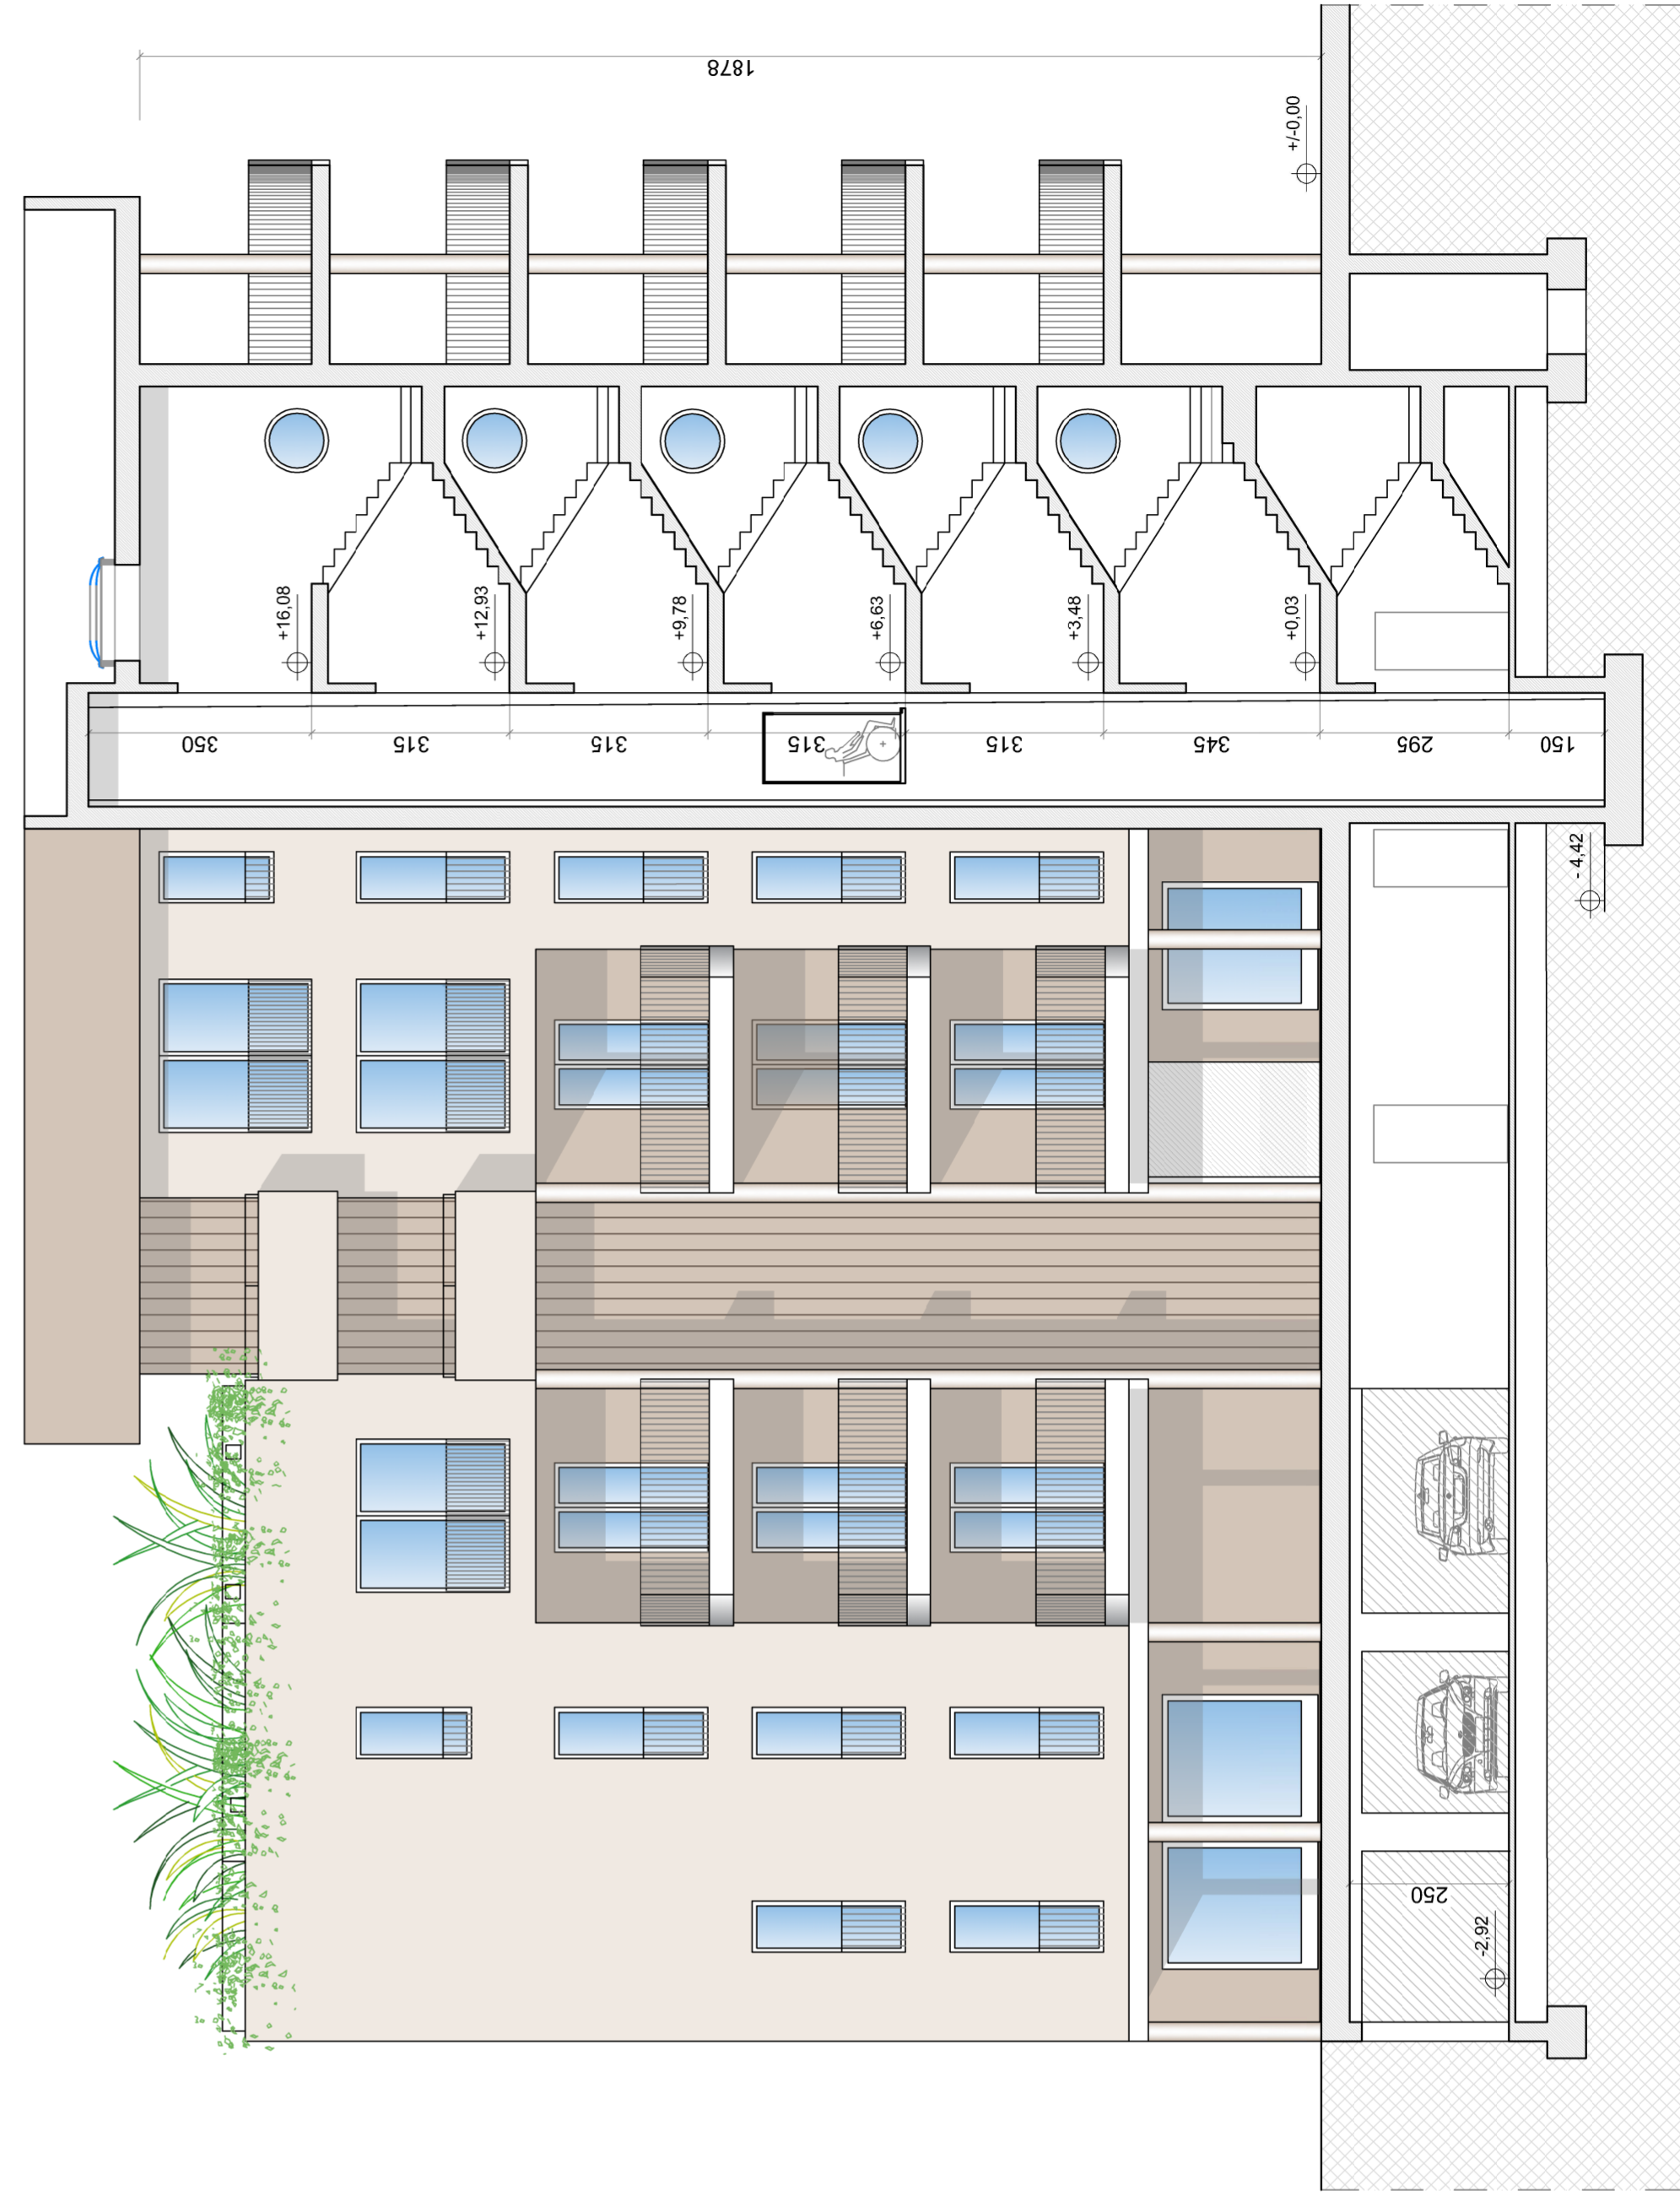
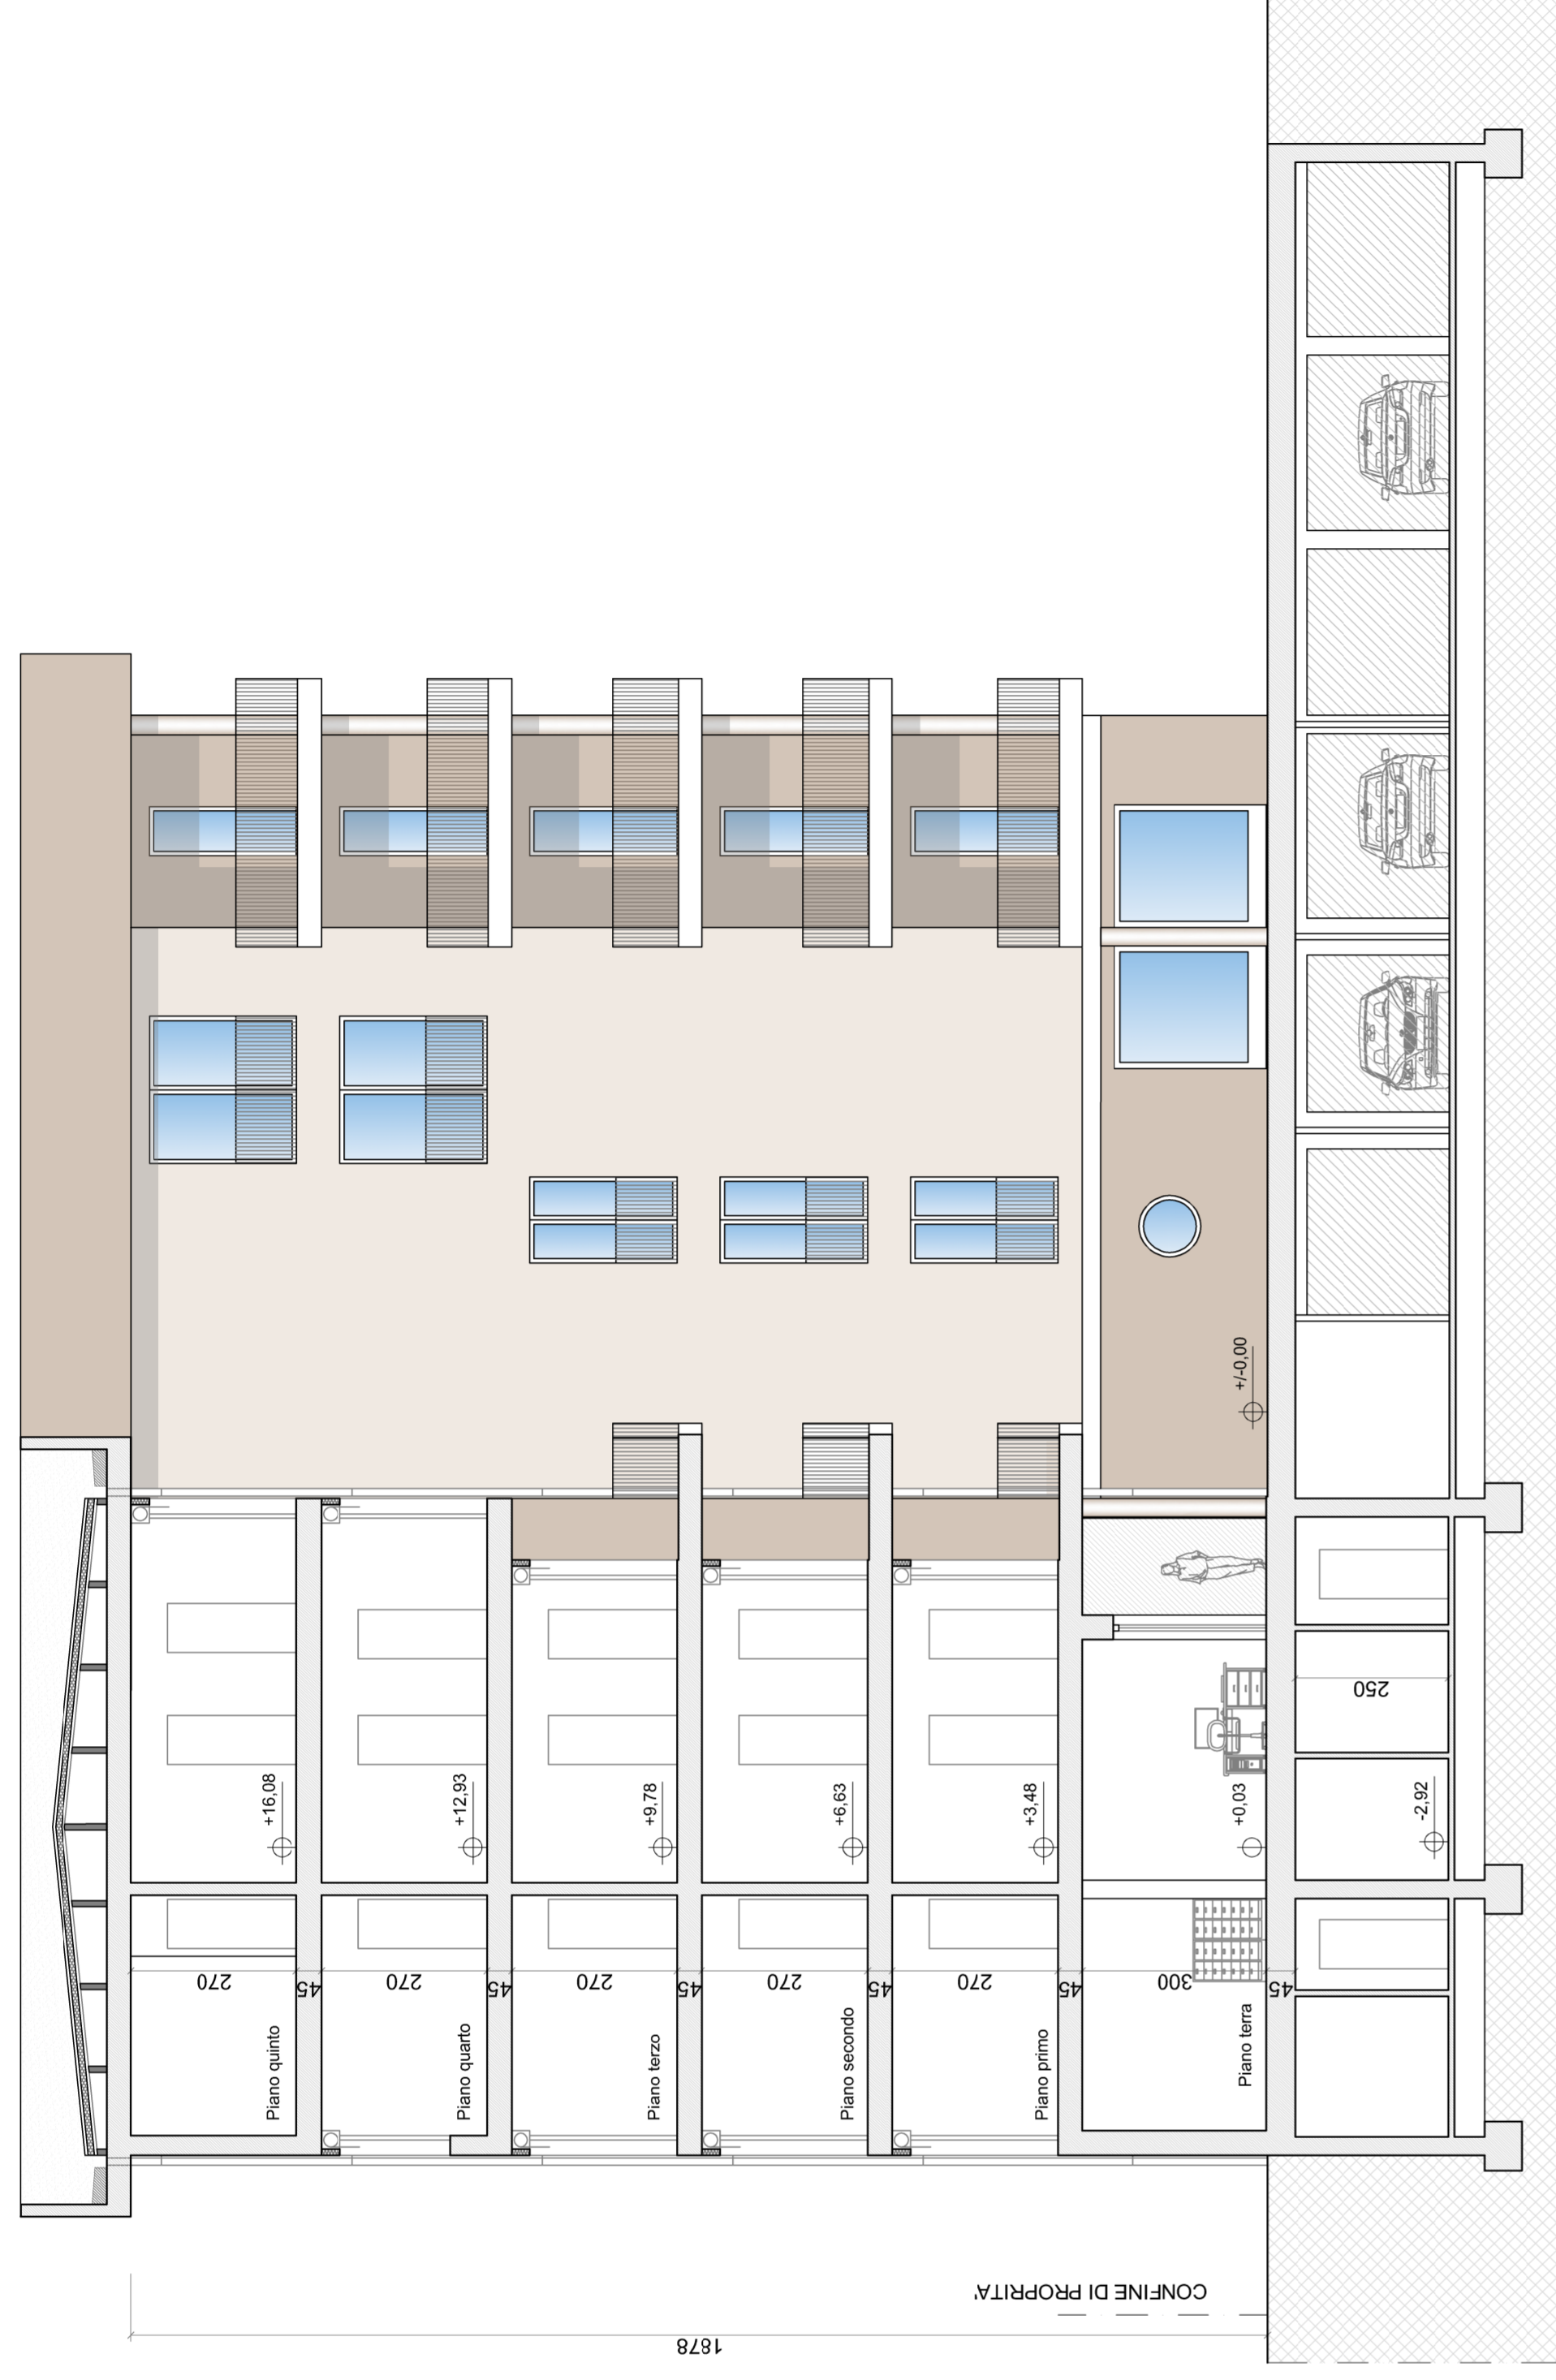



PIANTA PIANO QUINTO CON INDICAZIONI SEZIONI

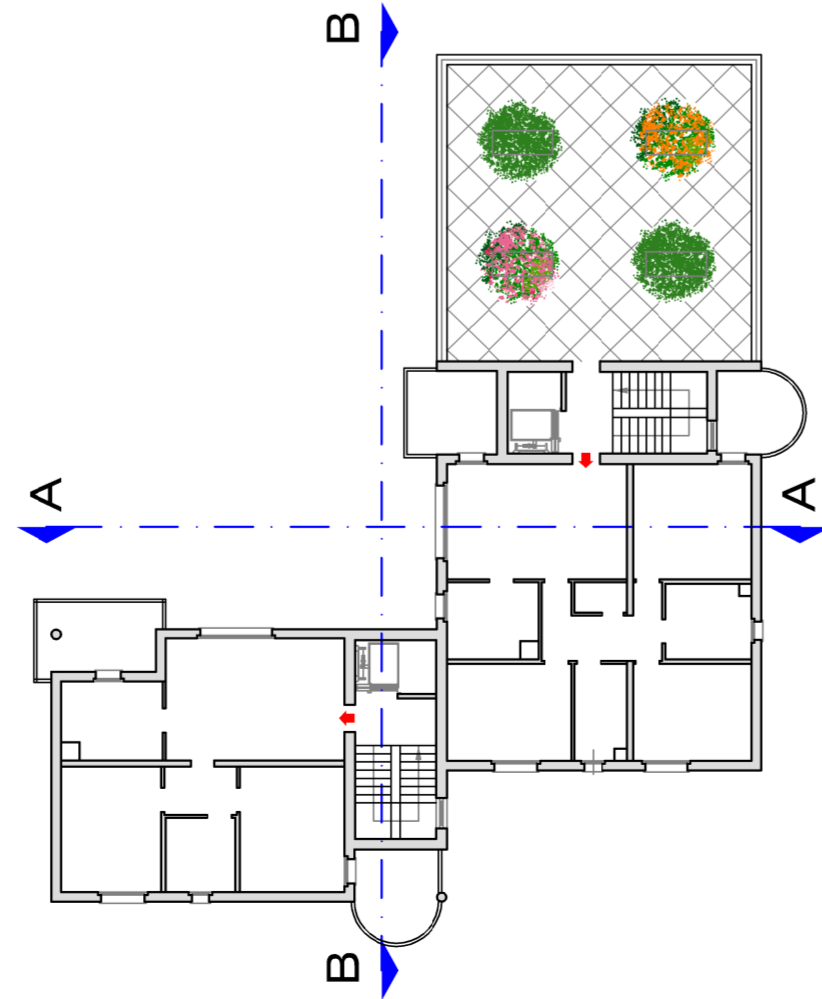

P I N Q U A

"PROGRAMMA INNOVATIVO NAZIONALE PER LA QUALITÀ DELL'ABITARE"
PNRR MISSIONE 5 - COMPONENTE 2 - INVESTIMENTO 2.3

COMUNE DI
PIACENZA

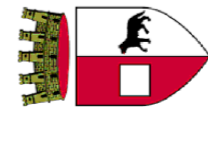

PIAZZA CAVALLI, 2
TEL. (0523) 492111 FAX. (0523) 328843

AZIENDA CASA
EMILIA-ROMAGNA



DELLA PROVINCIA DI PIACENZA
VIA XXIV MAGGIO, 28 * 29121 PIACENZA *
TEL. (0523) 4591 * COD. FISC. 00112500335

PROPOSTA ID 218

RIQUALIFICAZIONE DEL QUARTIERE P.E.E.P. FARNESIANA
IN PIACENZA

PROGETTO DEFINITIVO - CUP H34E21000150001

Ampliamento dei fabbricati di via Radini Tedeschi 67/73 e 87/93 in
Piacenza per la realizzazione di n. 14 alloggi ERP e spazi comuni

OGGETTO DELLA TAVOLA / DOCUMENTO

SEZIONI TRASVERSALI AA e BB - STATO DI PROGETTO

RESPONSABILE DEL PROCEDIMENTO: Ing. Stefano Cavanna Direttore Generale ACER PC	PROGETTISTA GENERALE: Ing. Matteo Stragliati Servizio tecnico ACER PC	Aspetti urbanistici art. 53 Arch. Filippo Albonetti Via S. Giuliano 9 - Piacenza	TAVOLA N° 18
DATA Gennaio 2023	PROGETTISTA STRUTTURE Ing. Sergio Foppiani V. Anguissola 7 - Cadone (PC)	PROGETTISTA IMP. MECCANICO Ing. Maurizio Fornasari V.le Patrioti 57 - Piacenza	SCALA 1:100

Il presente elaborato ha valore / effetto "POC - STRALCIO"

ACER PIACENZA - Azienda Casa Emilia Romagna della Provincia di Piacenza
29121 - PIACENZA - Via XXIV Maggio n. 28/28 - C.F./P. IVA: 00112500335
tel. 05234591 - fax. 0523750203 e-mail: acerpiacenza@acerpiacenza.it - Site web: www.acerpiacenza.it