




COPERTURA Loc. Deposito

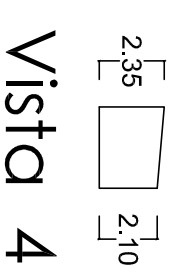


PROFILO ALTIMETRICO

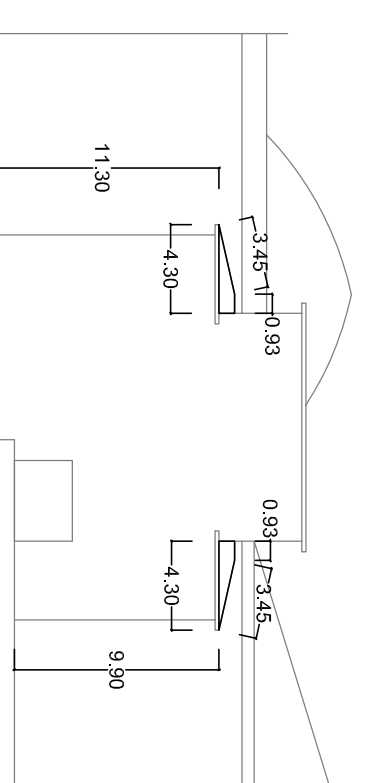


PROFILO ALTIMETRICO

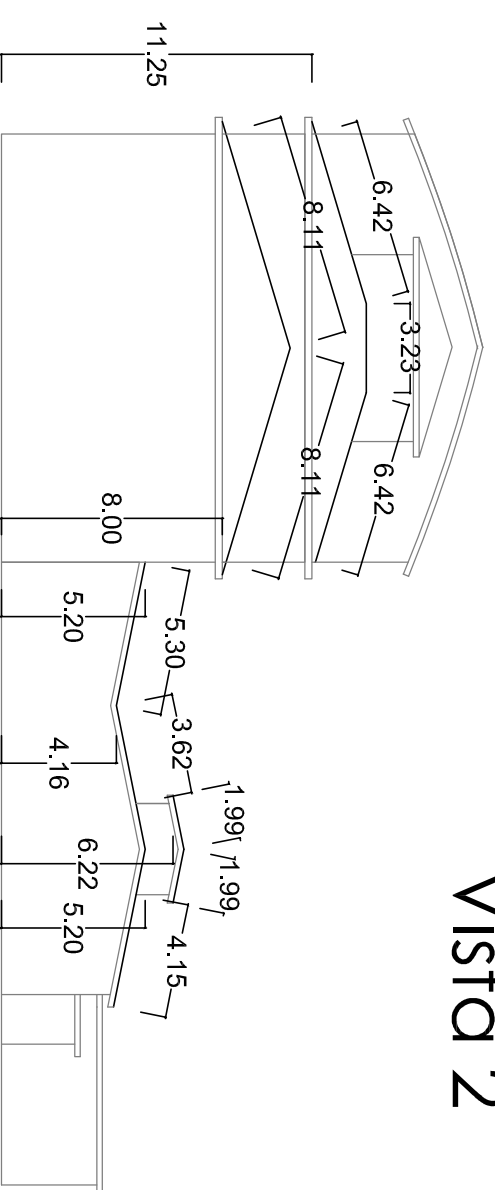


Cappella - Magazzino - Officina - Centrale Termica

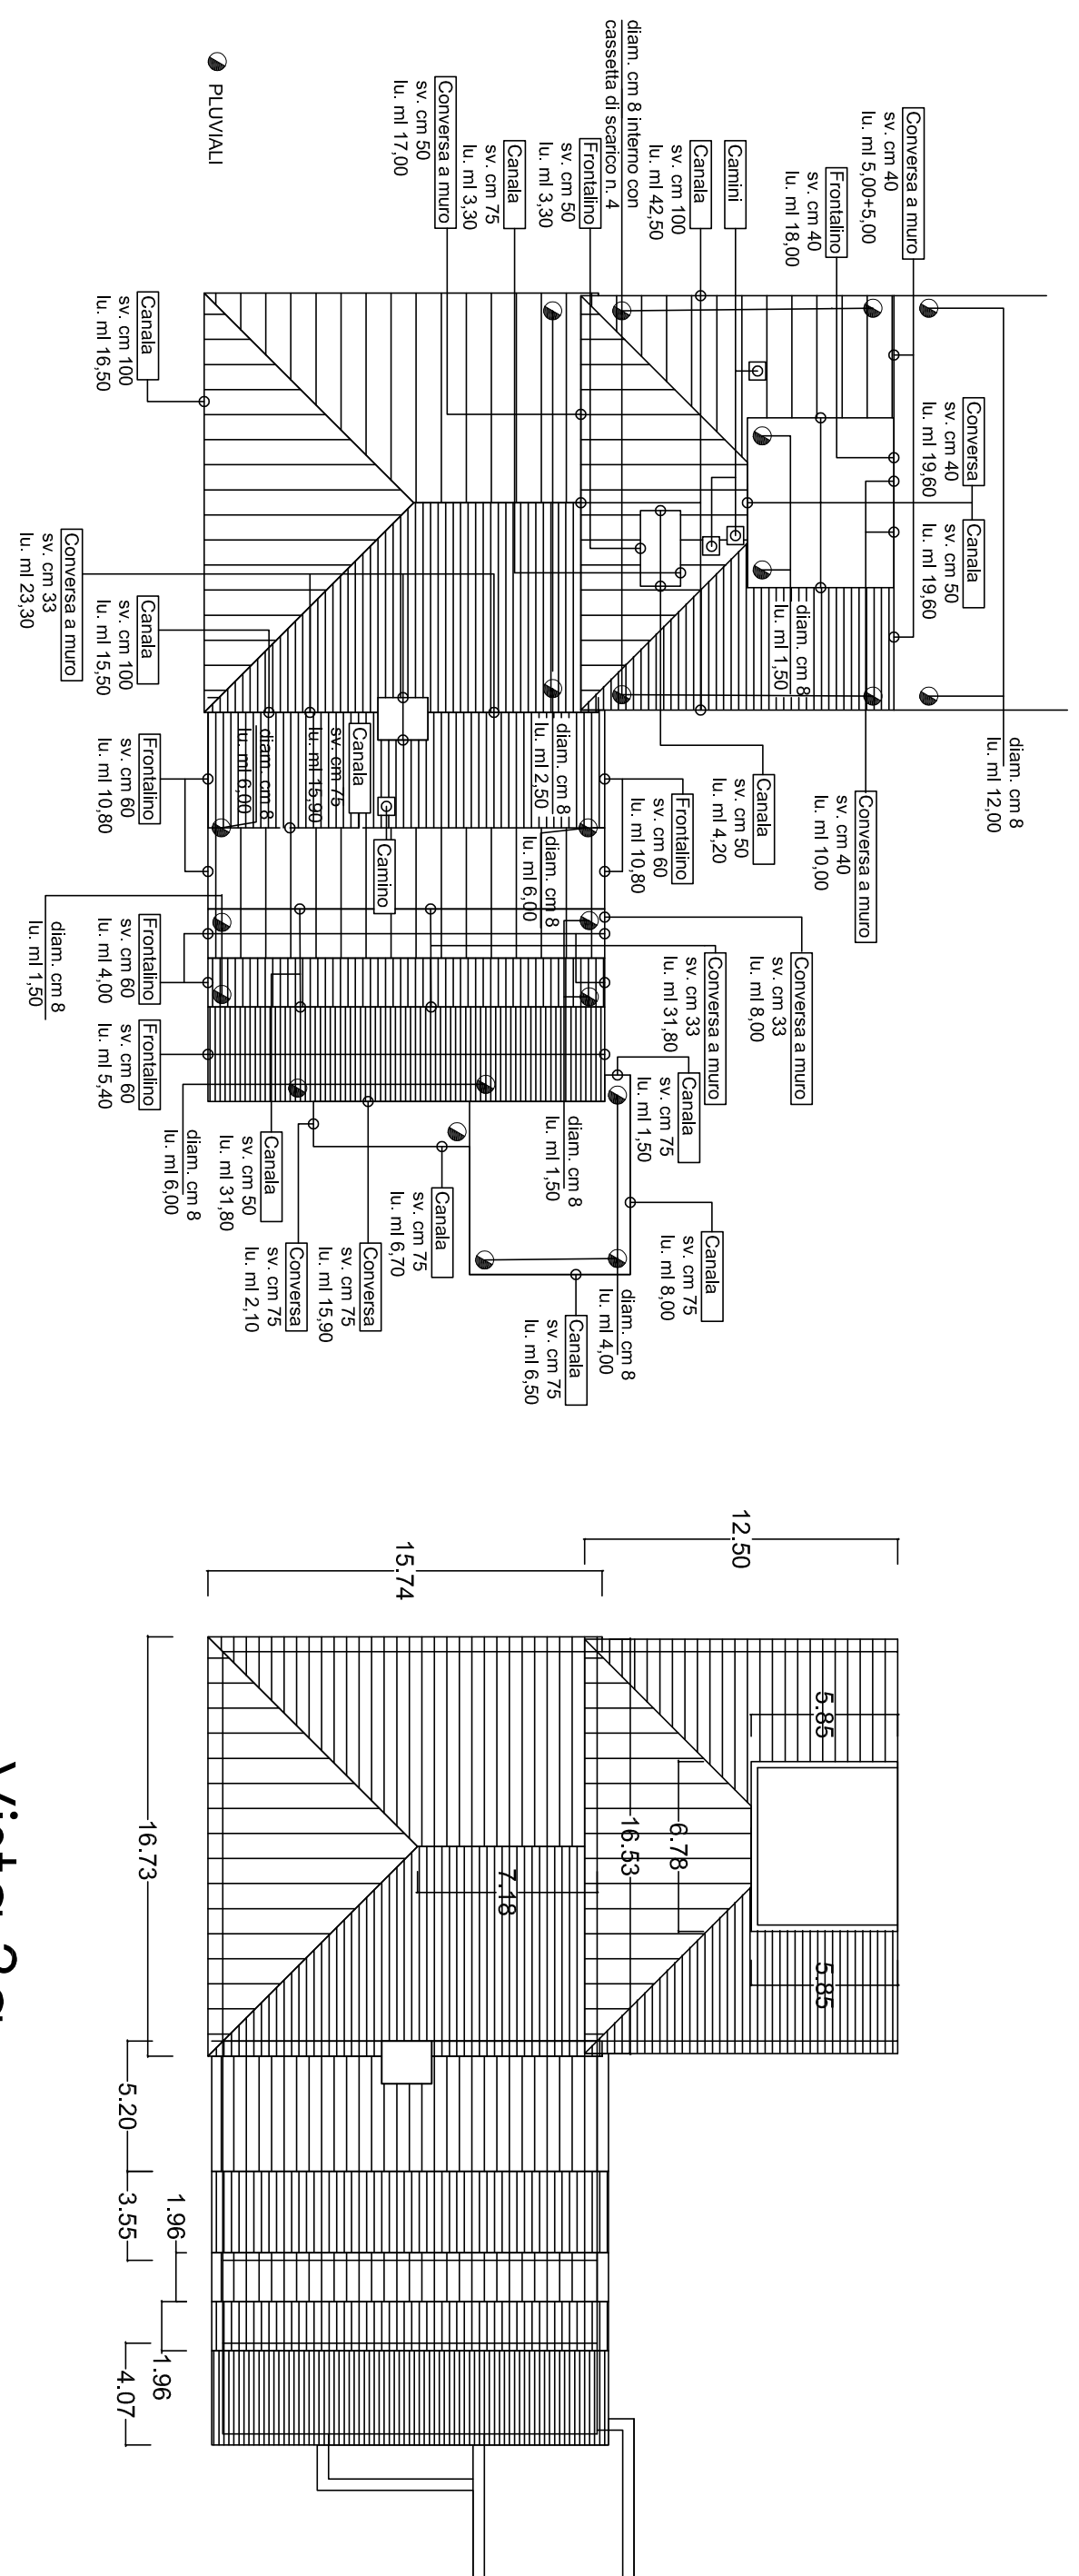

Cappella - Magazzino - Officina - Centrale Termica

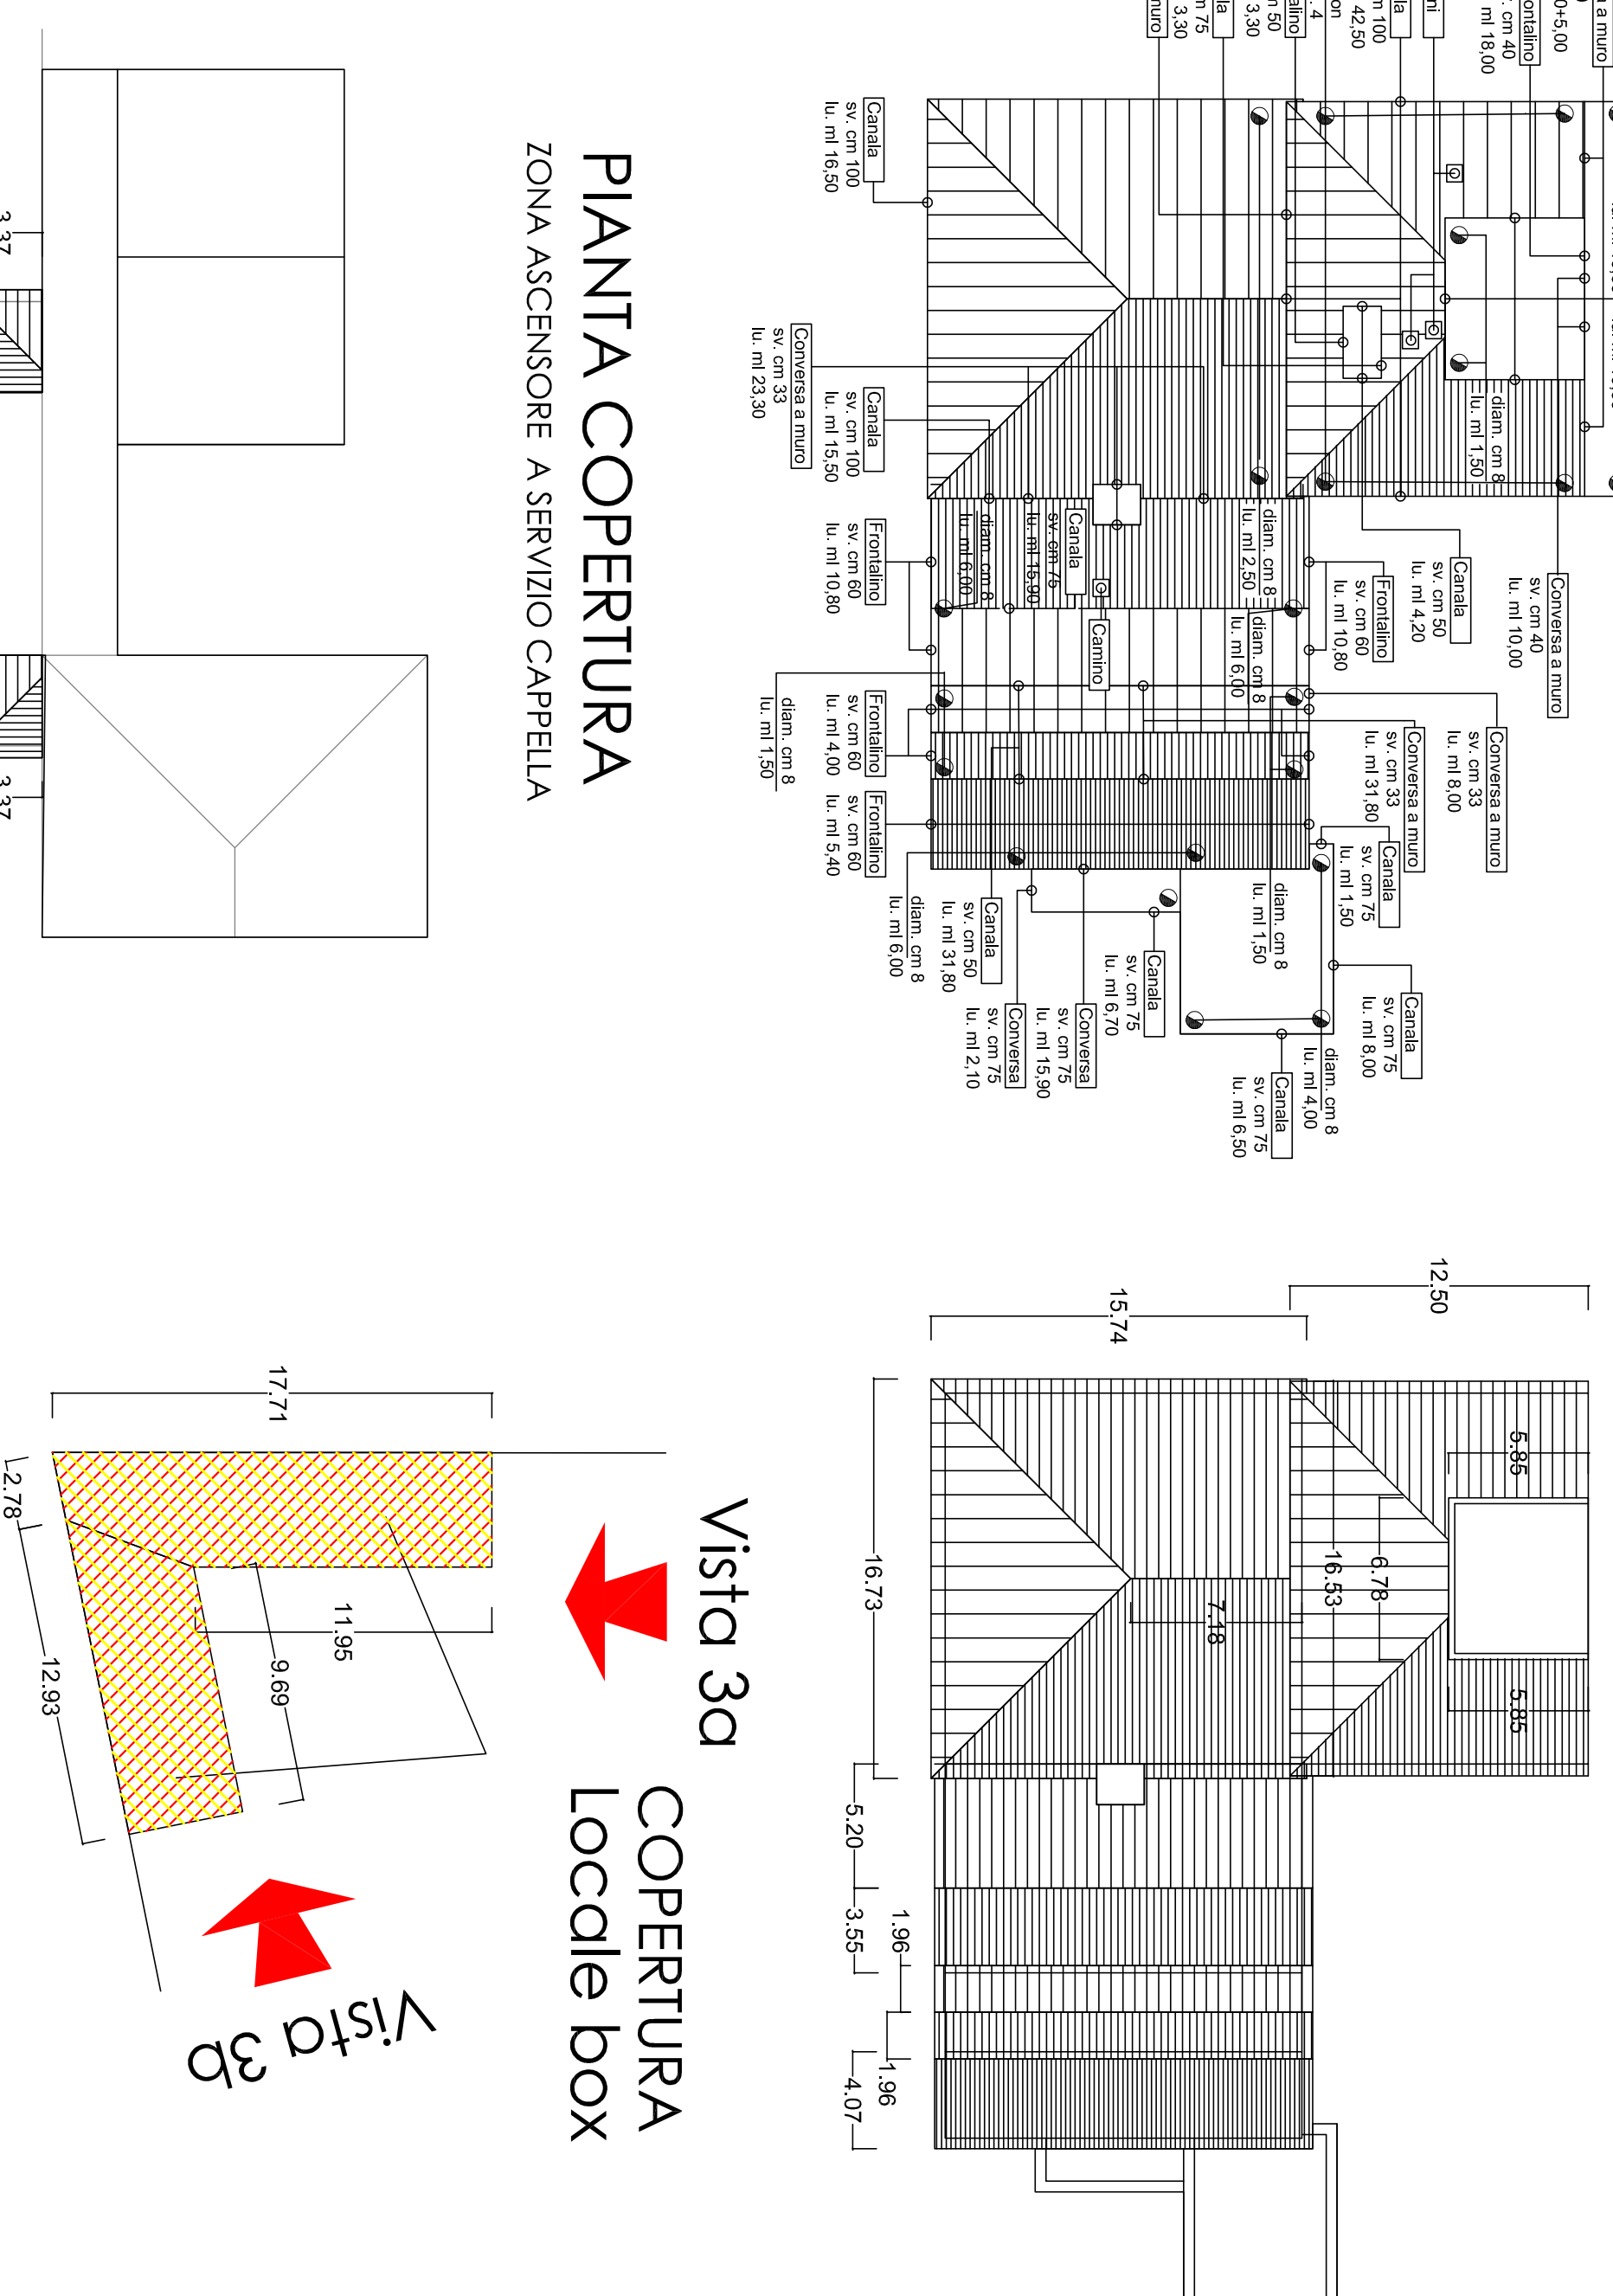


SCALA ADATTATA

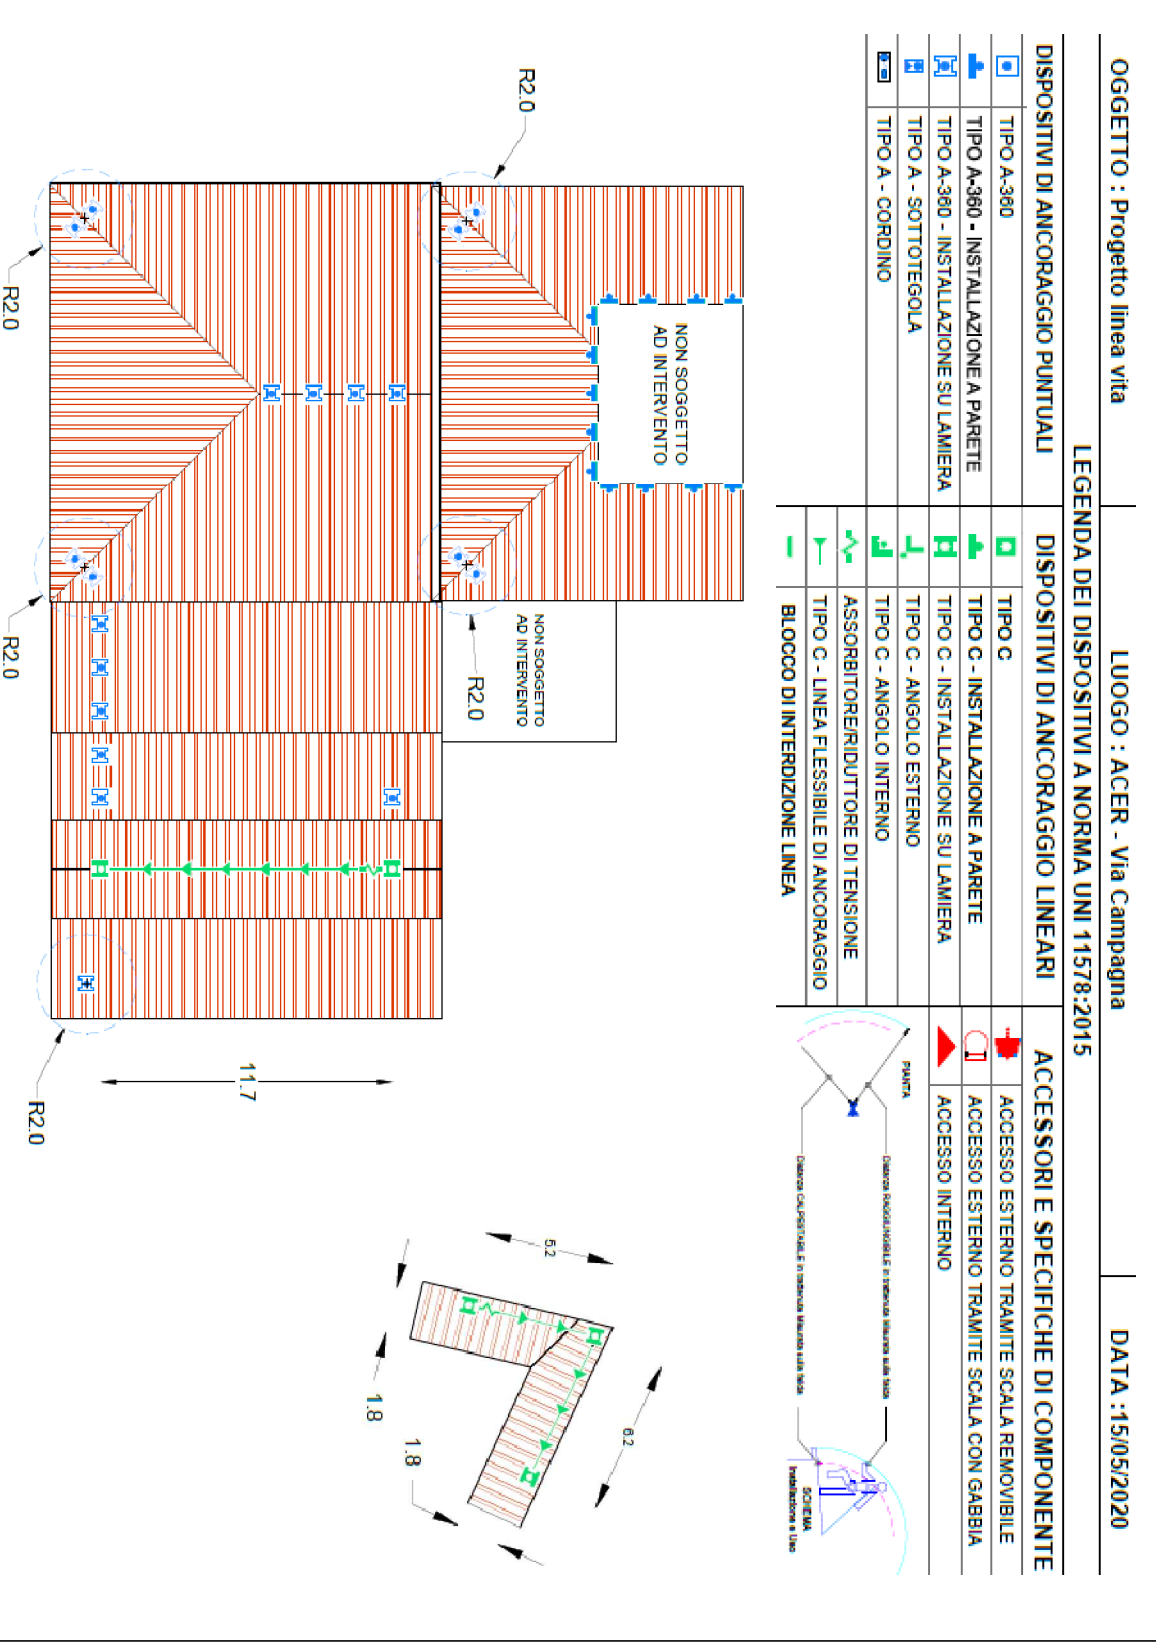

OGGETTO : Progetto linea vita	LUOGO : ACER - Via Campagna	DATA : 15/05/2020
DISPOSITIVI DI ANCORAGGIO PUNITALI	DISPOSITIVI DI ANCORAGGIO LINEARI	ACCESSORI E SPECIFICHE DI COMPONENTE
TIPO A-300	TIPO C	ACCESSO ESTERNO TRAMITE SCALA REMOVIBILE
TIPO A-300 - INSTALLAZIONE A PARETE	TIPO C - INSTALLAZIONE A PARETE	ACCESSO ESTERNO TRAMITE SCALA CON CASSERA
TIPO A-300 - INSTALLAZIONE SU LAMIERA	TIPO C - INSTALLAZIONE SU LAMIERA	ACCESSO INTERNO
TIPO A - SOTTOTERRELA	TIPO C - ANGOLO ESTERNO	TIPO A - SOTTOTERRELA
TIPO A - CORRADO	ASSORBITORI PERDUZIONE DI TENSIONE	TIPO C - ANGLO INTERNO
	BLOCCHI DI INTERFERENZE LINEA	BLOCCHI DI INTERFERENZE LINEA

COPERTURA COIBENTATA

SCALA ADATTATA

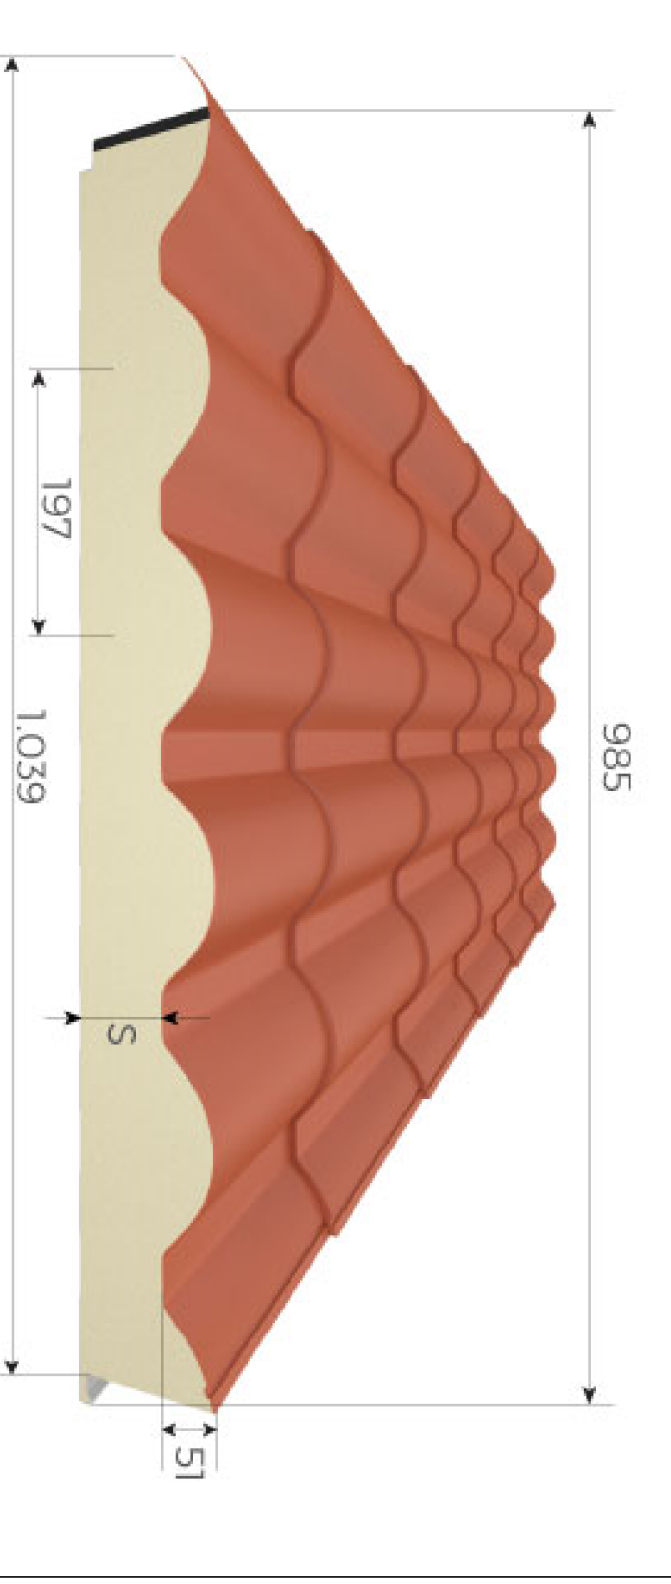

COMPONENTI DEL PANNELLO

1. supporto esterno stampato a forma di coppo (acciaio, alluminio, rame)
2. canale raccolta acqua
3. guarnizione laterale ad alto spessore 30 Kg/m³
4. isolamento in schiuma poliuretanicca a densità costante
5. supporto interno (acciaio, alluminio centeseamile, cartongesso)
6. canale raccolta condensa

Colore proposto
RAL 8004



Colori standard disponibili per il pannello.
Altre colorazioni e materiali sono possibili.
I riferimenti RAL, ai colori indicati da RALEX sono puramente indicativi.

ASP
CITTA' DI PIACENZA
Via Campagna, 157 - 29121 PIACENZA*
TEL. (0523) 493611 C.F. 01552700337

ASP
EMILIA-ROMAGNA DELLA PROVINCIA DI PIACENZA
Via XVI Maggio 28 * 29121 PIACENZA *
TEL. (0523) 4391 * 000. FISC. 0012500335

OGGETTO: LINEA VITA
PIANTA DELLE COPERTURE - SEZIONI PLANIMETRIA DEL FABBRICATO

PROGETTISTA
Ing. Stefano Stragnoli
Servizio tecnico ACER PC

RESPONSABILE DEL PROGETTO
Dott. Ing. Alfonso Digliardi

T. COLLABORATORI
Geom. Stefano Fornasari
Servizio tecnico ACER PC




DATA
GENNAIO 2022

SCALA
ADATTATA


TAVOLA N°
1

INTERVENTO DI RIFACIMENTO DEL MANTO DI COPERTURA CENTRALE TERMICA, LOC. MAGAZZINO/SERVIZI VARI DEL FABBRICATO DENOMINATO "VITTORIO EMANUELE" PREVIA RIMOZIONE DELLE LASTRE IN CEMENTO-AMIANTO IN PIACENZA - VIA CAMPAGNA 157

PIANTA DELLE COPERTURE - SEZIONI PLANIMETRIA DEL FABBRICATO

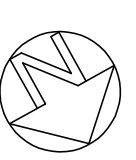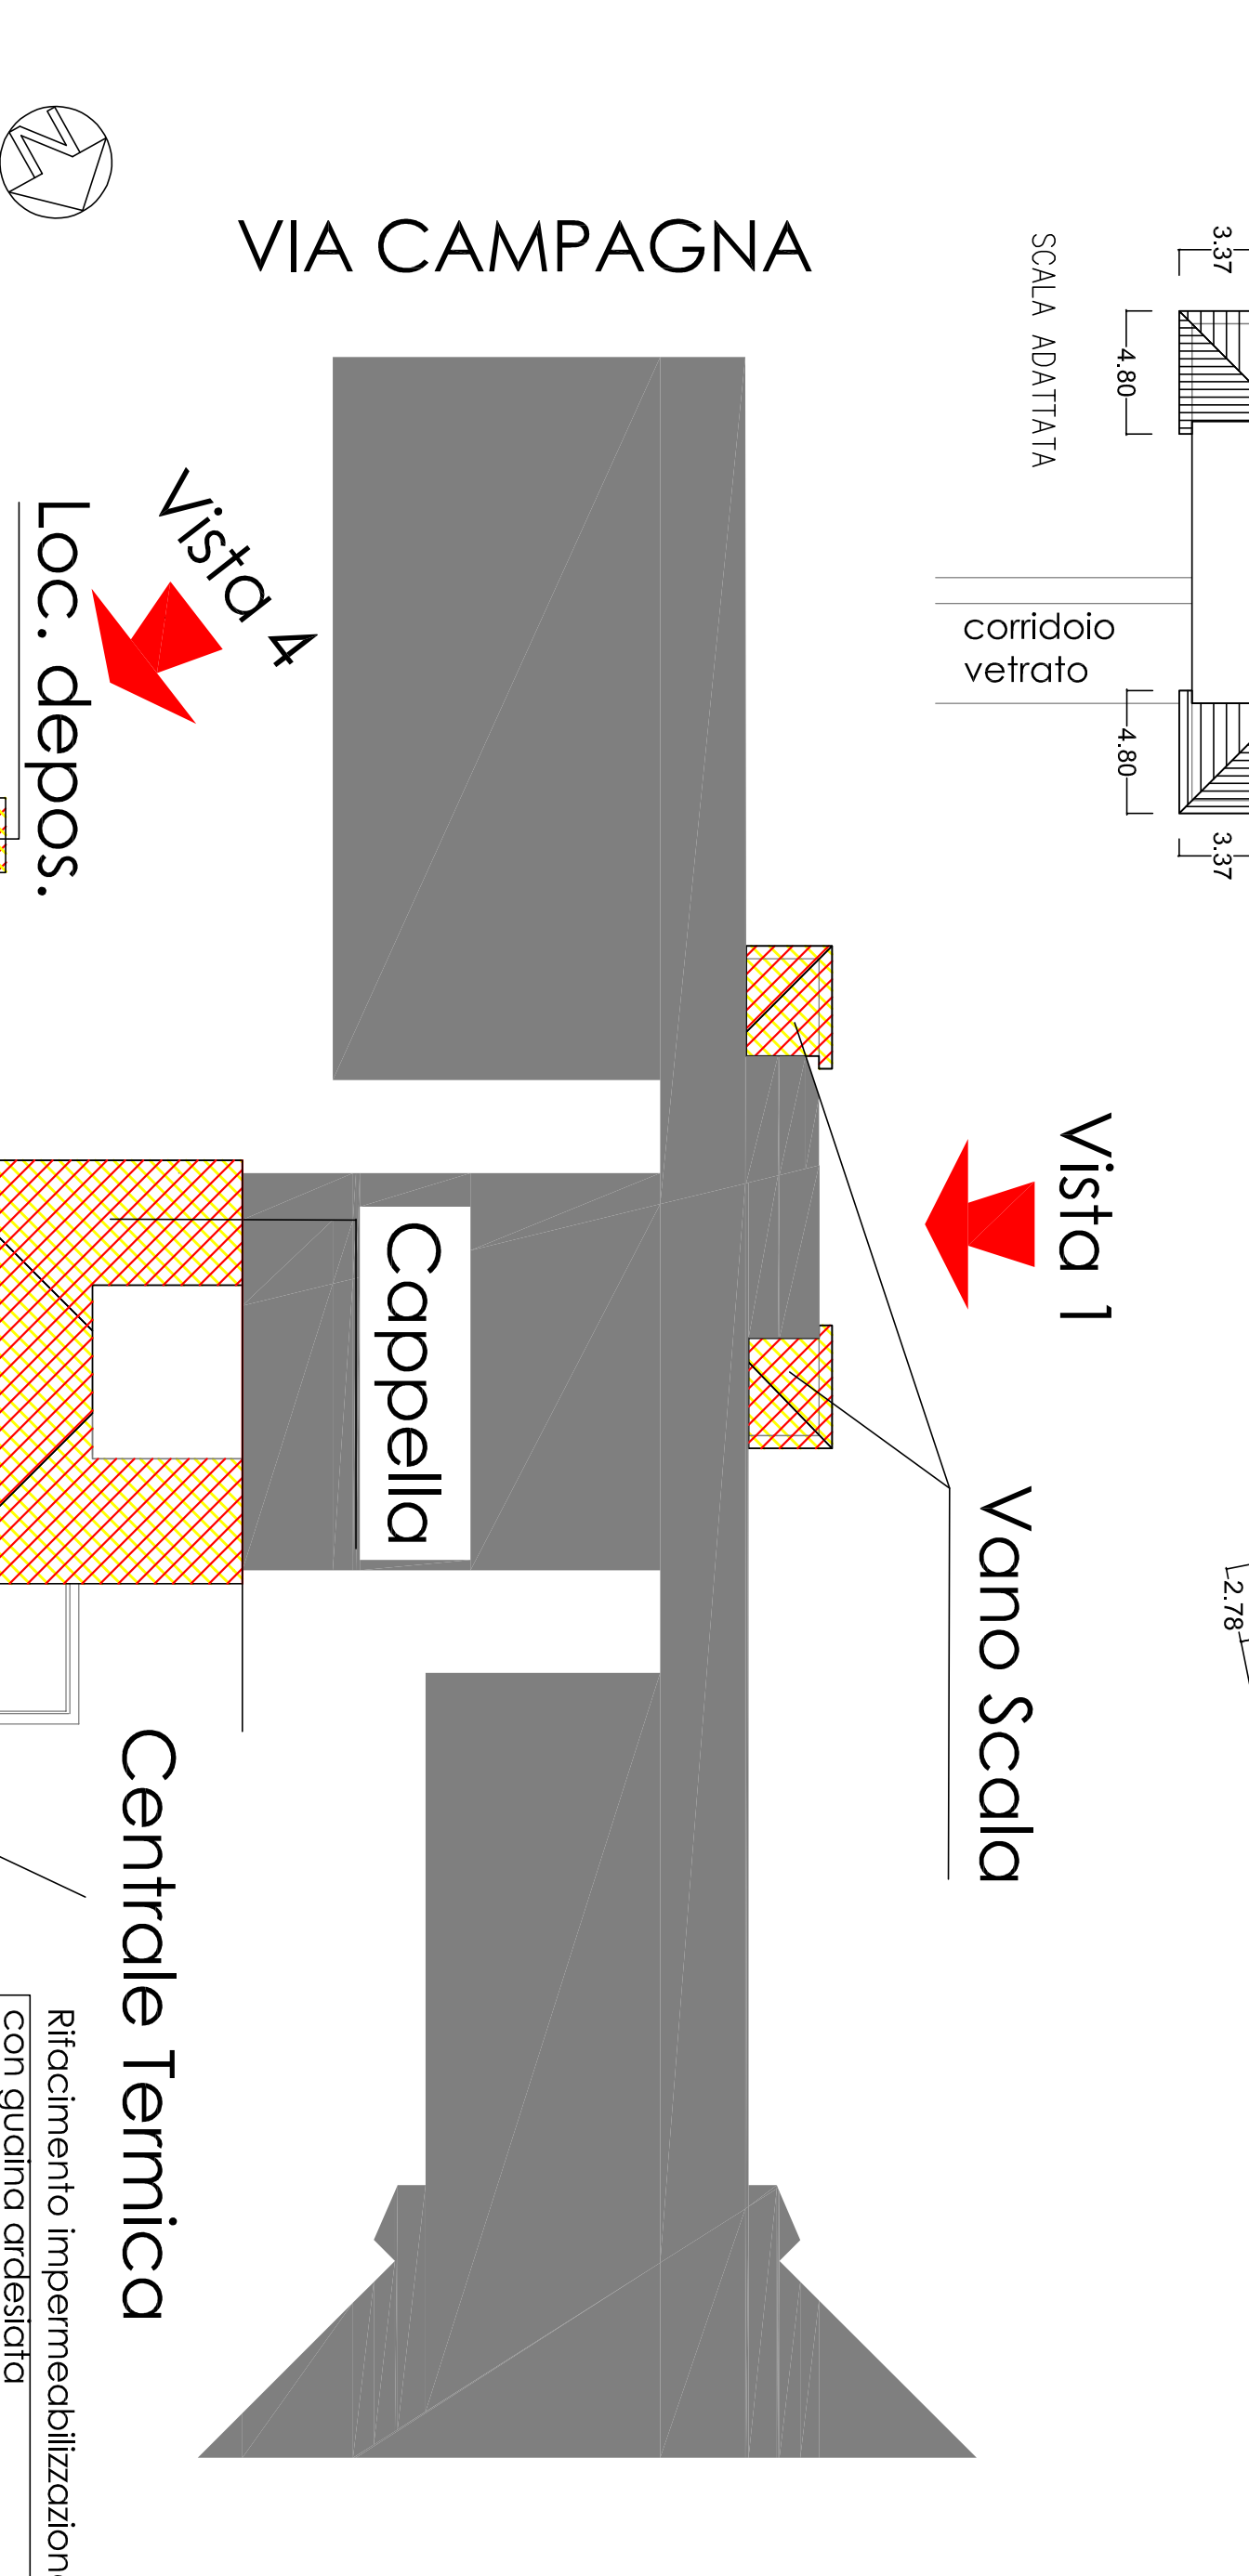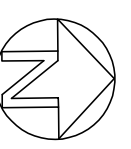

LEGENDA

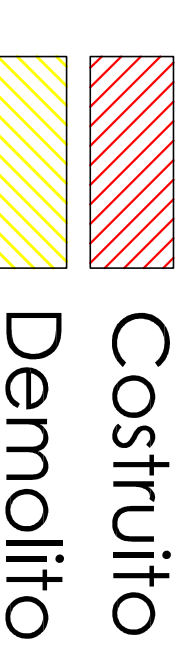

SCALA ADATTATA