




AREA SGAMBAMENTO CANI
L'area sgambamento cani presente in via E. Moretti verrà trasformata in giardino delle rocce, una nuova area per lo sgambamento cani verrà realizzata in loco (dall'it. tra via E. Moretti, via Marzabotto e via Radini Tedeschi).
Si prevede di delimitare la nuova area tramite l'installazione di una recinzione metallica con idonea zona filtro all'ingresso.
La zona filtro ed una zona limitrofa saranno pavimentate con masselli autobloccanti fotocatalitici al fine di rendere l'area sgambamento igienizzante e antiscivolo.
Sia la zona accessibile che l'intera area saranno arredate con sedute, verrà realizzata una fontanella e verranno ricollocate le attrezzature presenti nell'attuale area sgambamento cani di via E. Moretti.
NOTA: Si specifica che in quest'area NON verrà effettuata la risemina in quanto la stessa risulta già sufficientemente inverdita.

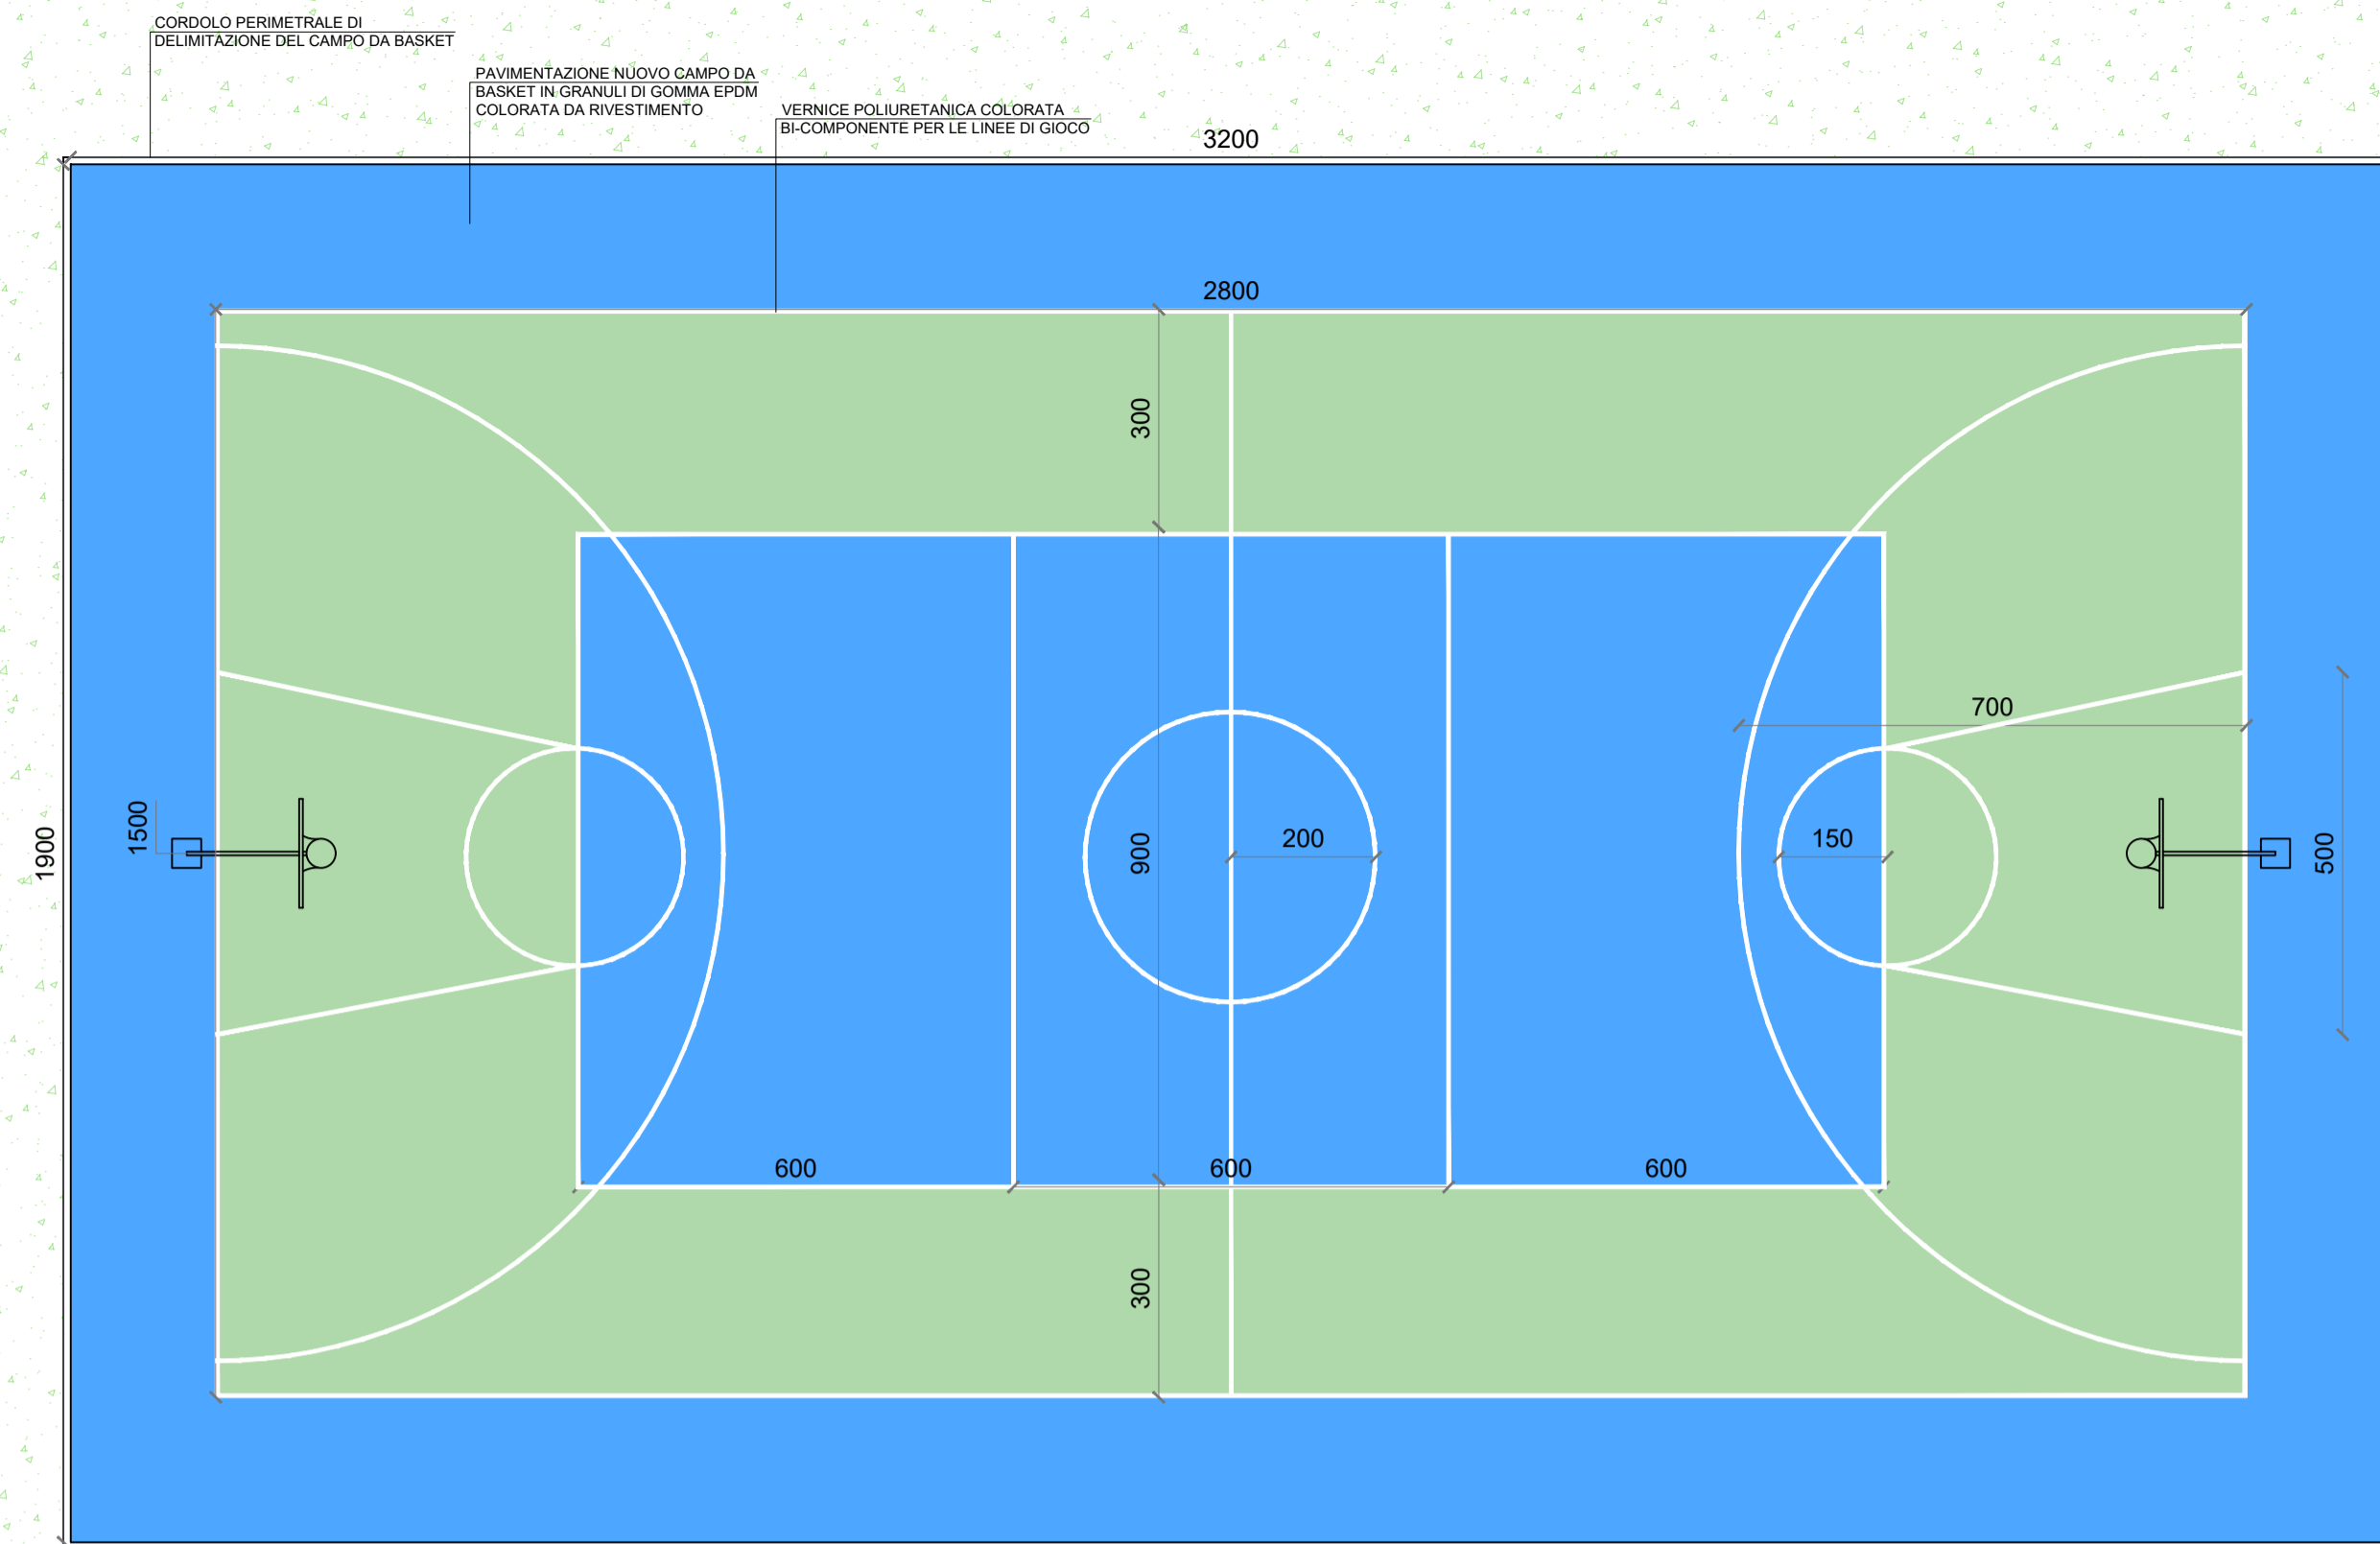

CAMPO DA BASKET
Il campo da basket attualmente presente in via E. Moretti verrà demolito e ricostruito in via Arturo Penilenti.
Il campo da gioco, realizzato all'aperto, avrà pavimentazione in asfalto con finitura in materiali sintetici al fine di ottenere una maggiore elasticità e resistenza agli agenti atmosferici.
Lo scarico naturale delle acque meteoriche sul campo da gioco deve essere facilitato con una pendenza massima del 5 per mille lungo il lato corto, partendo dalla mezziera del campo.
Per le dimensioni ed ogni altro dettaglio tecnico si faccia riferimento ad il "Regolamento impiantistica sportiva basket", deliberato dal Consiglio Federale della FIP (Federazione Italiana Pallacanestro) nel 2014, alle circolari CONI per l'impiantistica sportiva ed alla UNI EN 14904/2006

P I N Q u A
"PROGRAMMA INNOVATIVO NAZIONALE PER LA QUALITA' DELL'ABITARE"
PNRR MISSIONE 5 - COMPONENTE 2 - INVESTIMENTO 2.3

COMUNE DI PIACENZA

PIAZZA CAVALLI, n. 2 * 29121 PIACENZA
TEL. (0523) 492111 * FAX. (0523) 328843

AZIENDA CASA EMILIA-ROMAGNA

DELLA PROVINCIA DI PIACENZA
VIA XXIV MAGGIO 28 * 29121 PIACENZA
TEL. (0523) 4591 * COD. FISC. 00112500335

PROPOSTA ID 218 - INTERVENTO 313
RIQUALIFICAZIONE DEL QUARTIERE P.E.E.P. FARNESIANA IN PIACENZA

PROGETTO ESECUTIVO - CUP H37H21000420001
Riqualificazione degli spazi esterni del quartiere P.E.E.P. Farnesiana in Piacenza


OGGETTO DELLA TAVOLA / DOCUMENTO

PLANIMETRIA FUORI COMPARTO E PARTICOLARI COSTRUTTIVI - Nuova area sgambamento cani e nuovo campo da basket STATO DI PROGETTO

RESPONSABILE DEL PROCEDIMENTO Ing. Stefano Cavanna Direttore Generale ACER PC	PROGETTISTA GENERALE Ing. Matteo Stragliati Servizio tecnico ACER PC	DATA Giugno 2023	TAVOLA N° TAV.14	SCALA VARIE
---	--	---------------------	----------------------------	----------------

ACER PIACENZA - Azienda Casa Emilia Romagna della Provincia di Piacenza
29121 - PIACENZA - Via XXIV Maggio n. 26/28 - C.F./P.IVA: 00112500335
tel. 05234591 - fax. 0523755020 e-mail: acerpiacenza@acerpiacenza.it Sito web: www.acerpiacenza.it

STRATIGRAFIA PAVIMENTAZIONE ZONA FILTRO IN AUTOBLOCCANTI FOTOCATALITICI STATO DI PROGETTO

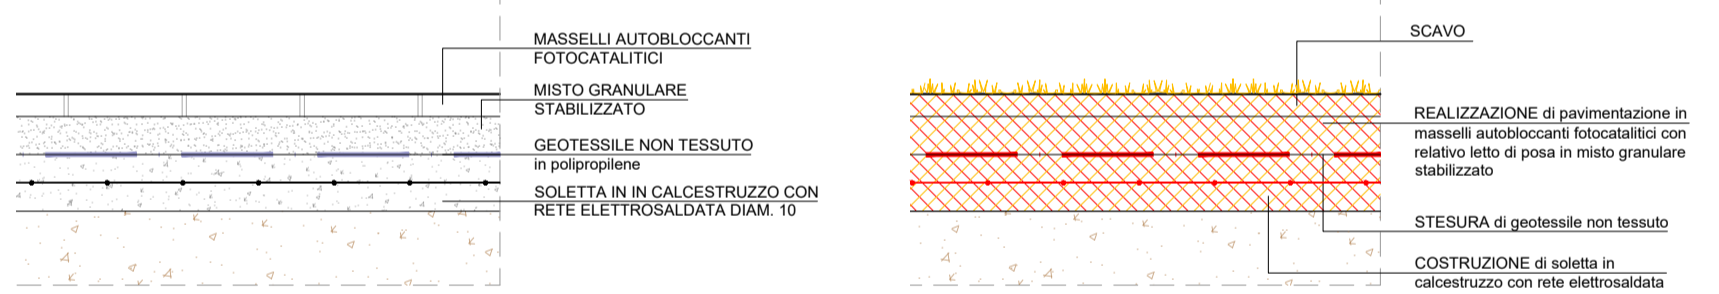


PANCHINA INCLUSIVA IN METALLO




FONTANELLA IN CALCESTRUZZO



RECINZIONE METALLICA DI DELIMITAZIONE DELL'AREA SGAMBAMENTO CANI

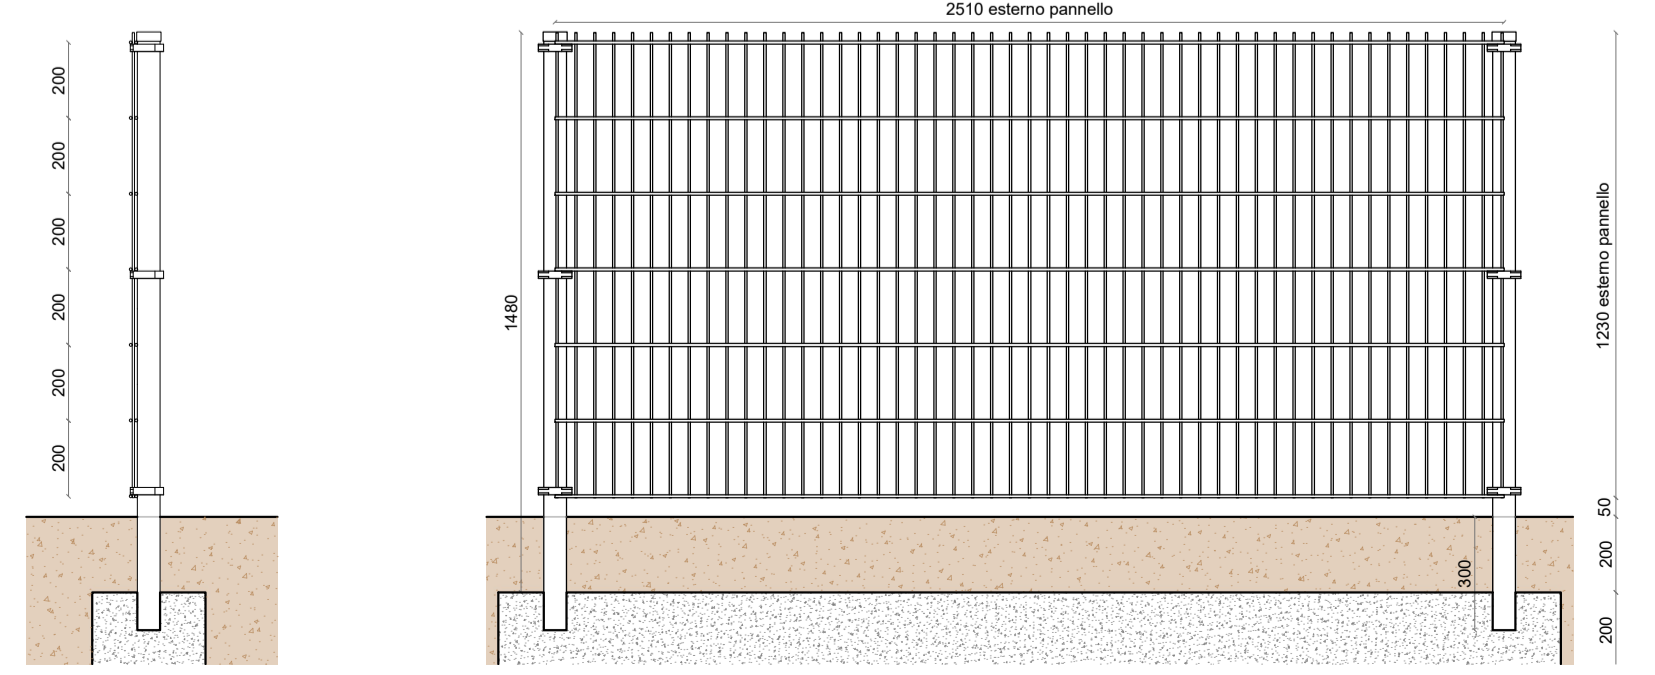


SEZIONE LONGITUDINALE NUOVO CAMPO DA BASKET

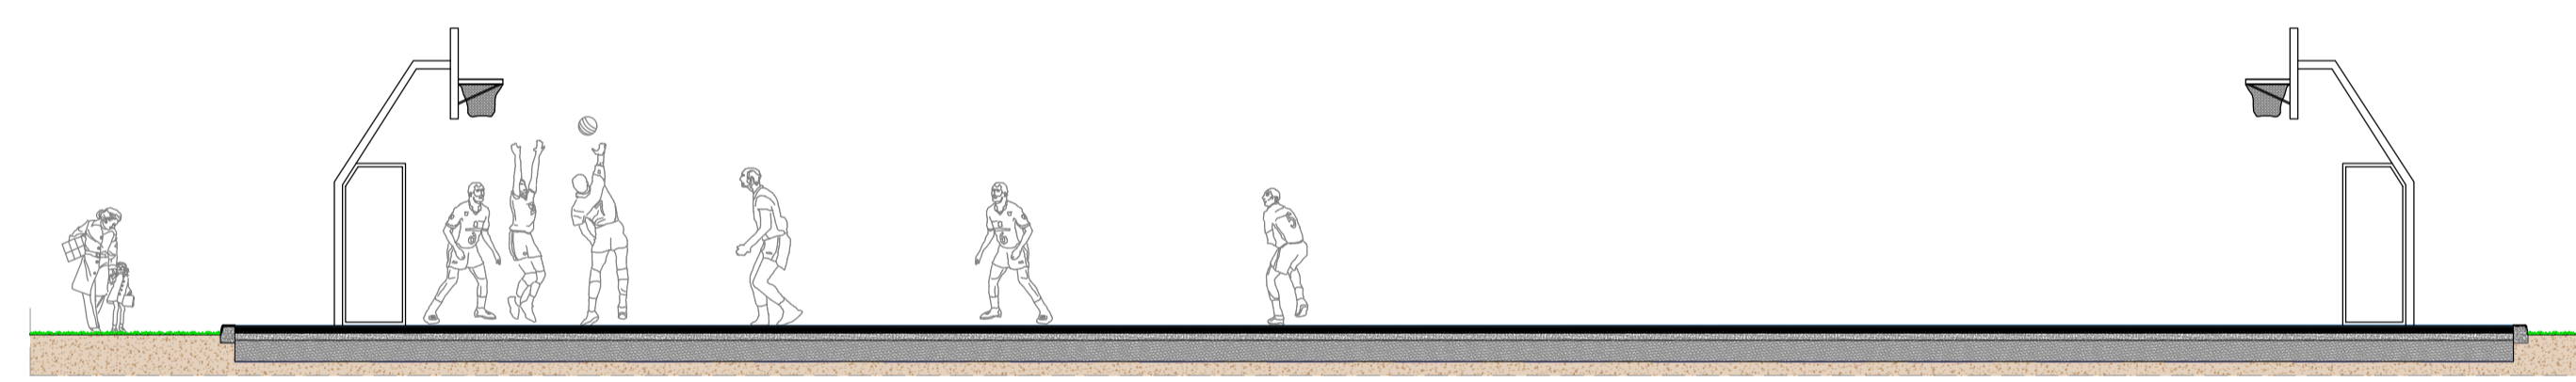

STRATIGRAFIA NUOVO CAMPO DA BASKET STATO DI PROGETTO

STATO SOVRAPPONTO

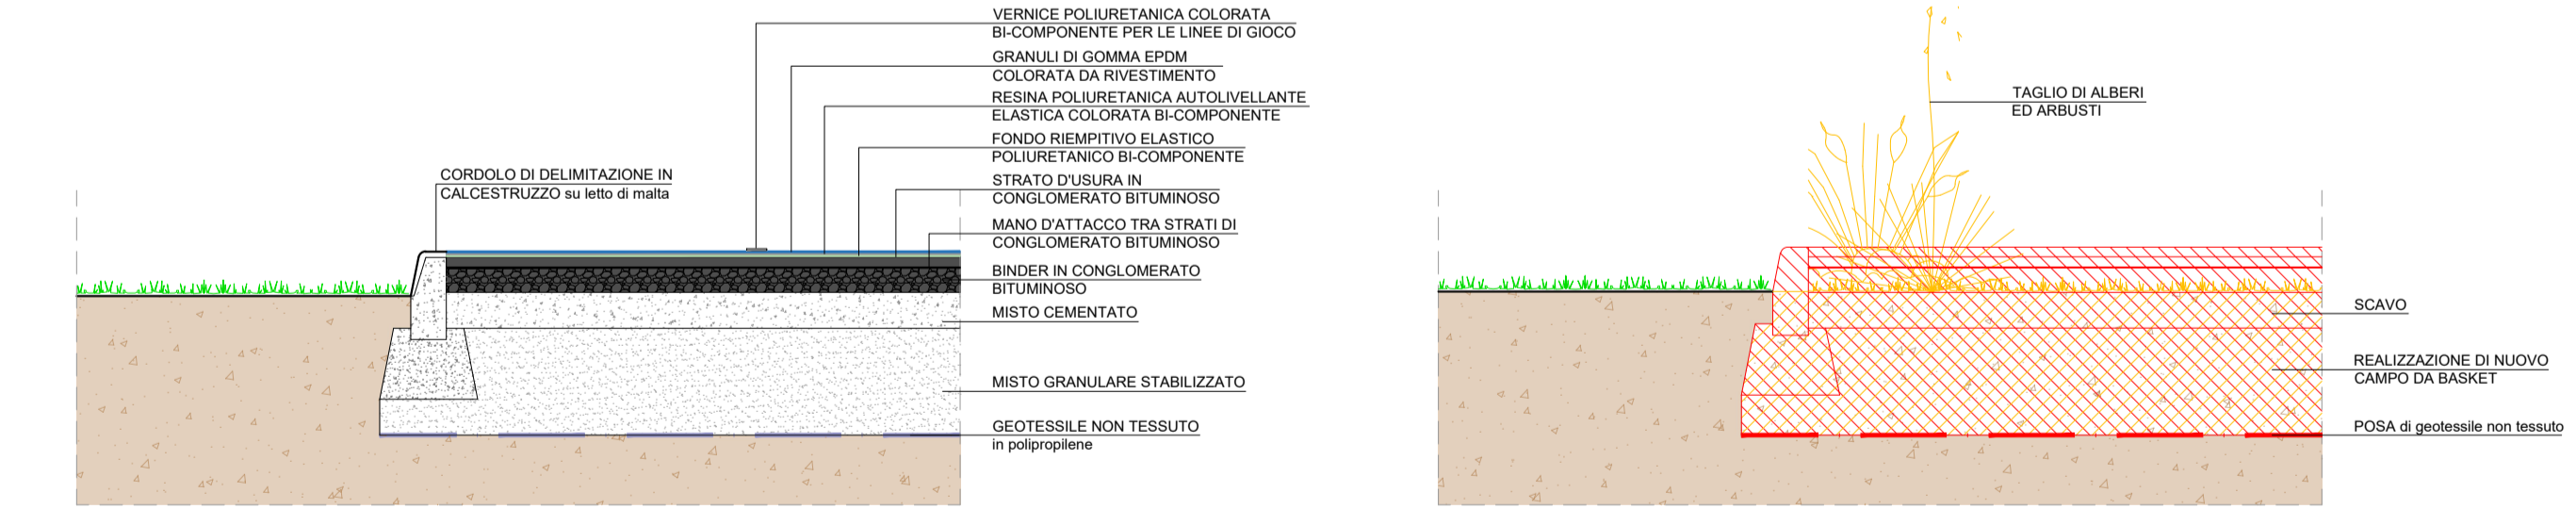

ZONA IN CUI VERRA' REALIZZATO IL NUOVO CAMPO DA BASKET - INTEGRAZIONI ALBERATURE

