


Stato di PROGETTO

Sezione AA

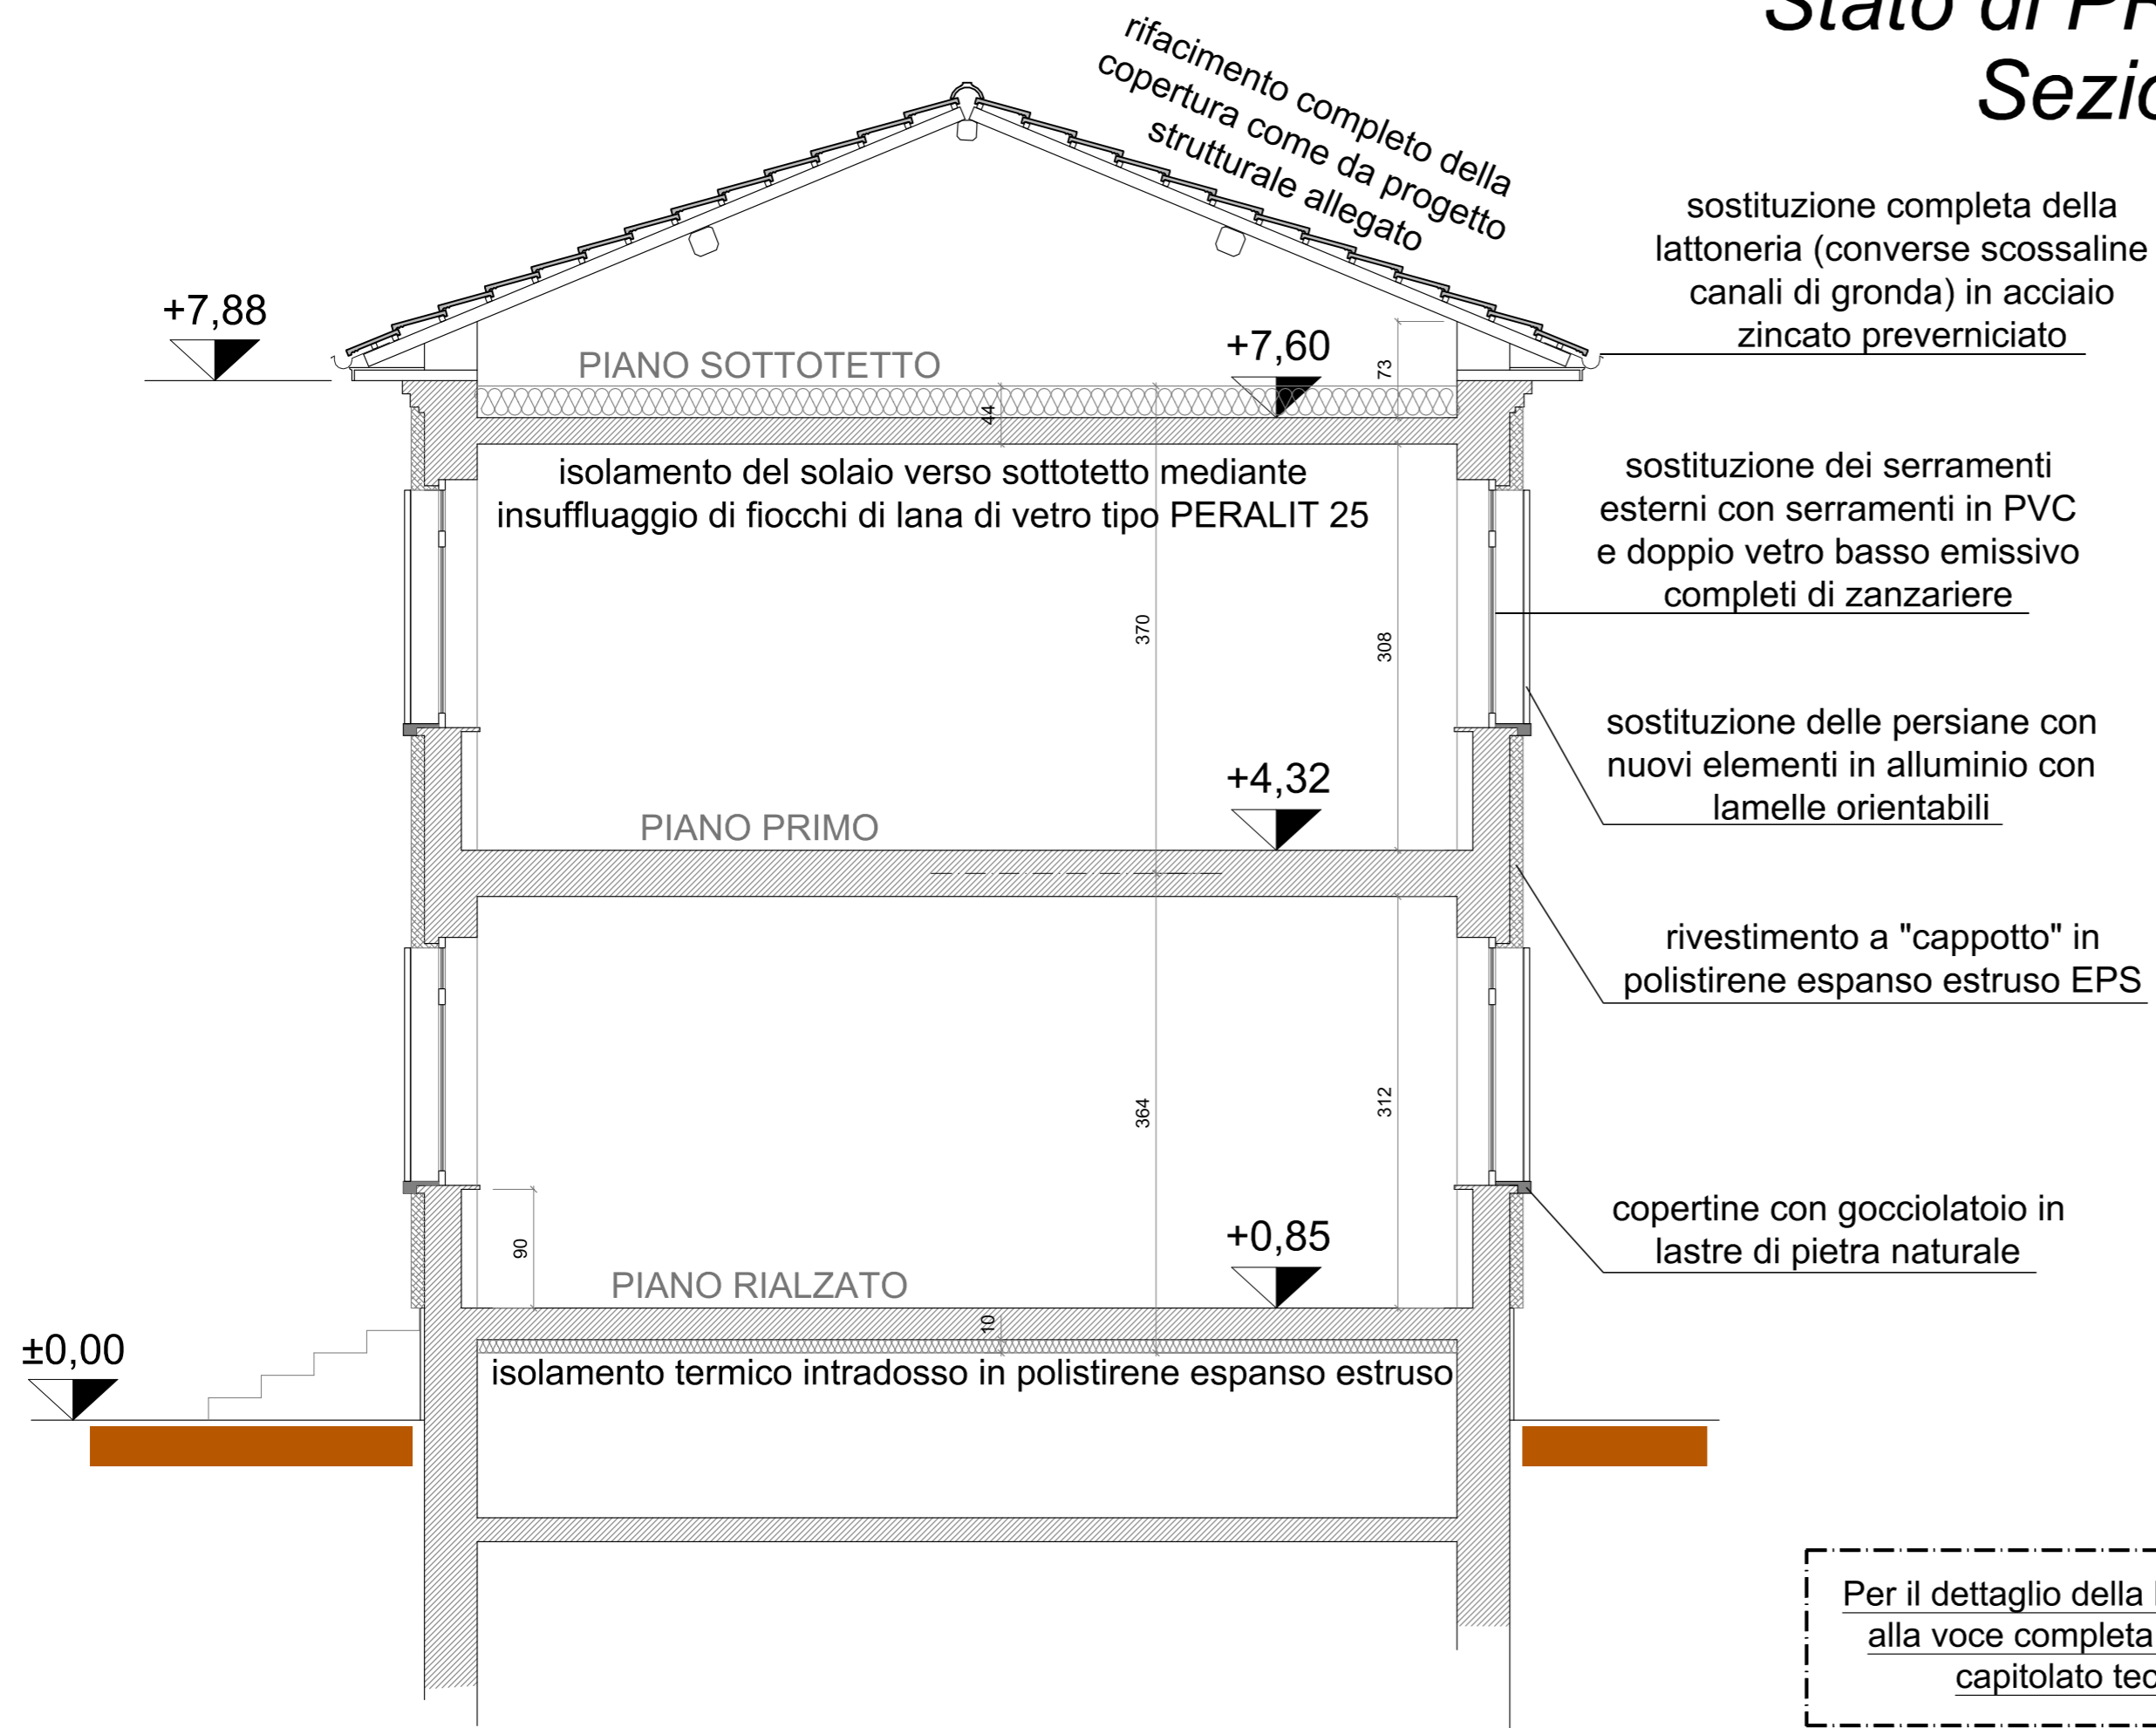

COMUNE
DI
CALENDASCO

VIA GIUSEPPE MAZZINI 4 * 29010 CALEDASCO - PC *
TEL. (0523) 771104 - email: comune.calendasco@sintranet.it



AZIENDA CASA
EMILIA-ROMAGNA
DELLA PROVINCIA DI PIACENZA

VIA XXIV MAGGIO 28 * 29121 PIACENZA *
TEL. (0523) 4591 * COD. FISC. 00112500335



PROGETTO DEFINITIVO/ESECUTIVO

Intervento di Manutenzione Straordinaria per il miglioramento sismico ed efficientamento energetico dei fabbricati E.R.P. di Calendasco (PC) in via Matteotti n. 10/14 e n. 16/20

CUP: H67H21007850001

OGGETTO DELLA TAVOLA

STATO di PROGETTO - SEZIONE

PROGETTISTA:
Arch. Marco Rancati

RESPONSABILE DEL PROCEDIMENTO:
Ing. Stefano Cavanna

TAVOLA N°

COLLABORATORI:

DATA
Settembre 2022

SCALA
1 : 50

03

ACER PIACENZA - Azienda Casa Emilia Romagna della Provincia di Piacenza - 29121 - Piacenza - via XXIV Maggio 26/28
C.F./P.IVA: 00112500335 - TEL. 0523 4591 - FAX 0523 7550020
e-mail: acerpiacenza@acerpiacenza.it Sito web: www.acerpiacenza.it