


VISTA TRIDIMENSIONALE PROSPETTO SUD-EST - STATO DI PROGETTO



VISTA TRIDIMENSIONALE PROSPETTO SUD-EST - STATO DI PROGETTO



VISTA TRIDIMENSIONALE PROSPETTO NORD - STATO DI PROGETTO

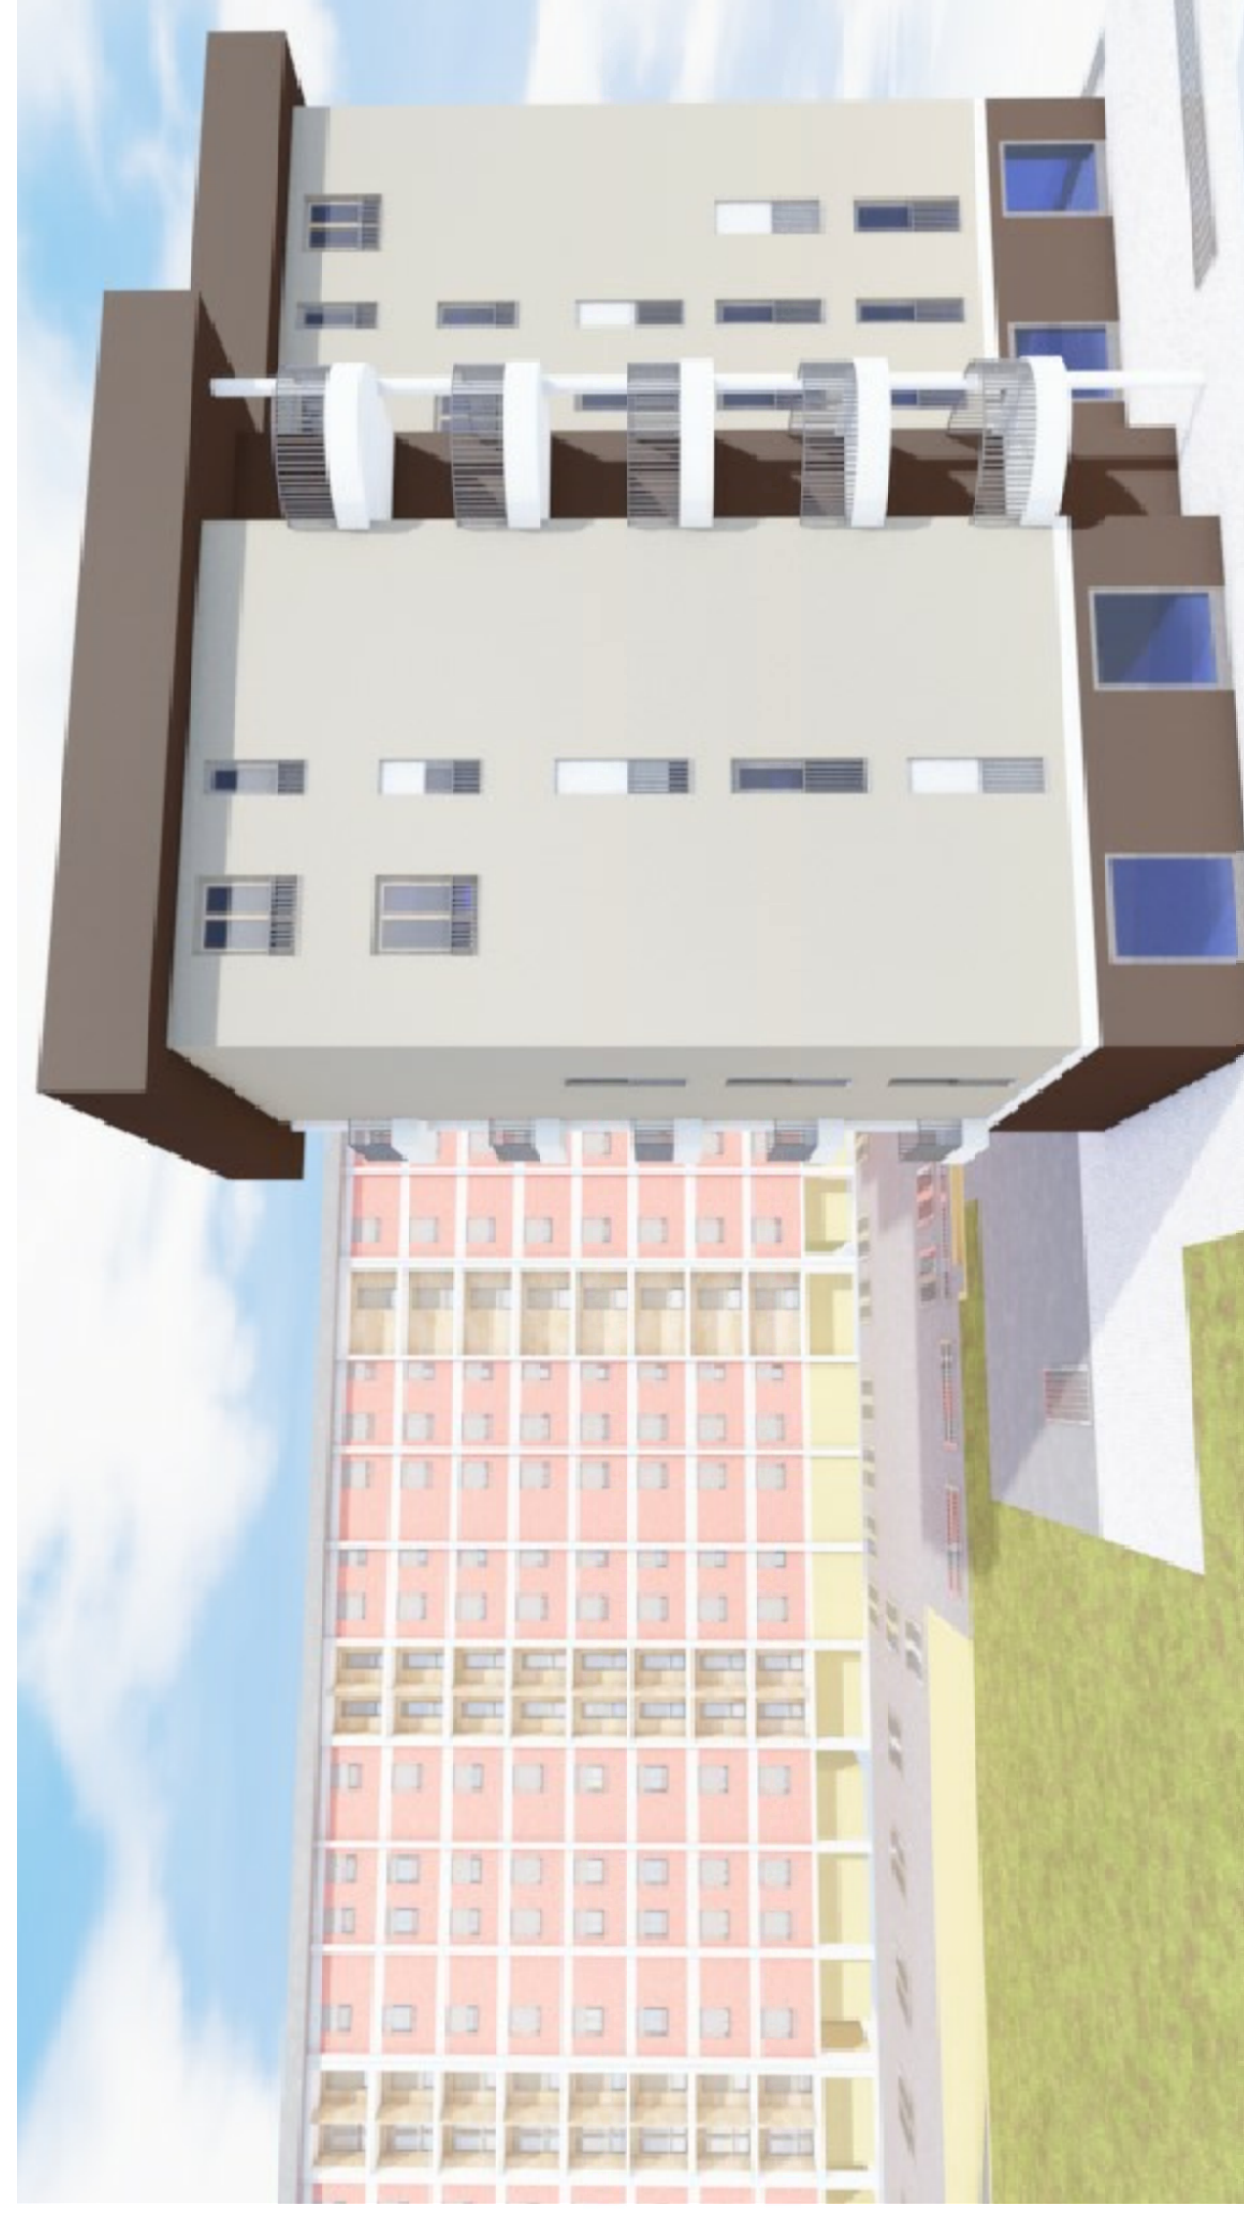


VISTA TRIDIMENSIONALE PROSPETTO NORD-OVEST - STATO DI PROGETTO



NOTA 01: In fase esecutiva verrà definito il colore della tinteggiatura della muratura previa autorizzazione degli uffici competenti

NOTA 02: Le presenti viste sono puramente indicative, per ogni dettaglio si vedano gli elaborati grafici di progetto allegati

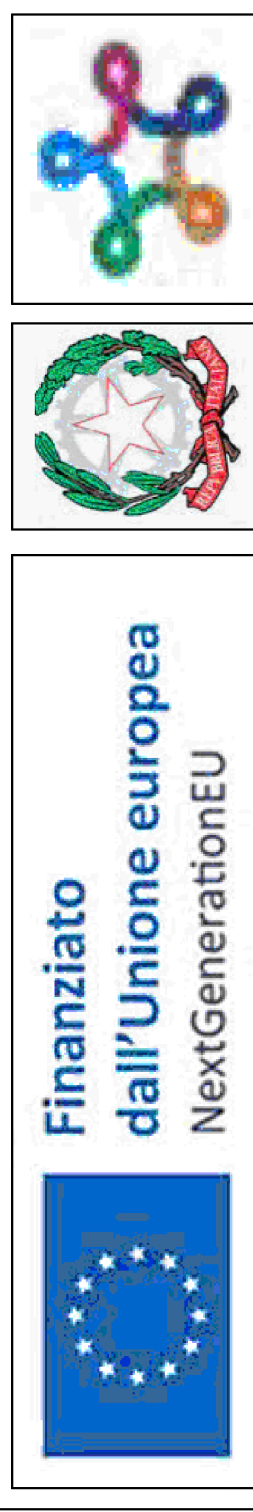

PIN Qu A

"PROGRAMMA INNOVATIVO NAZIONALE PER LA QUALITÀ DELL'ABITARE"
PNRR MISSIONE 5 - COMPONENTE 2 - INVESTIMENTO 2.3



PROPOSTA ID 218
RIQUALIFICAZIONE DEL QUARTIERE P.E.E.P. FARNESIANA
IN PIACENZA

PROGETTO DEFINITIVO - CUP H34E21000150001
Ampliamento dei fabbricati di via Radini Tedeschi 67/73 e 87/93 in Piacenza per la realizzazione di n.14 alloggi ERP e spazi comuni

OGGETTO DELLA TAVOLA / DOCUMENTO
Ampliamento fabbricato
VISTA TRIDIMENSIONALE DEL NUOVO EDIFICATO - STATO DI PROGETTO

RESPONSABILE DEL PROCEDIMENTO: Ing. Stefano Cavanna Direttore Generale ACER PC	PROGETTISTA GENERALE: Ing. Matteo Stragliati Servizio tecnico ACER PC	Aspetti urbanistici art.53 Arch. Filippo Albonetti Via S. Giuliano 9 - Piacenza	TAVOLA N° 23
DATA Gennaio 2023	PROGETTISTA STRUTTURE Ing. Sergio Foppiani V. Anguissola 7 - Cadeo (PC)	PROGETTISTA Imp. Meccanici Ing. Maurizio Fornasari V.le Patrioti 57 - Piacenza	SCALA FUORI SCALA

Il presente elaborato ha valore / effetto "POC - STRALCIO"

ACER PIACENZA - Azienda Casa Emilia Romagna della Provincia di Piacenza
29121 - PIACENZA - Via XXIV Maggio n. 26/28 - C.F./P.IVA: 00172000335
tel. 05234591 - fax: 052375020 - e-mail: acerpiacenza@acerpiacenza.it - Sito web: www.acerpiacenza.it