

LEGENDA:

MISURA 311

- Nuovo sistema intervento edilizio in progetto
- Individuazione fabbricati in cui il Piano Territoriale sono individuati aree per studi di distribuzione di risparmio

MISURA 313

- Individuazione nuovi spazi di sosta
- Rafforzamento parcheggio pubblico
- Pianificazione aree all'aperto della scuola
- Orto e futuro sociale
- Mantenimento straordinario del manto di copertura della scuola dell'infanzia
- Realizzazione nuove piazzole ecologiche
- Realizzazione "Piazzetta" attrezzata
- Requalificazione del verde

BASE CARTOGRAFICA

- Verde esistente
- Ritorno delle aree a verde
- Edifici
- Alberi esistenti
- Nuove alberature ed arbusti

NOTA: E' in previsione il rifacimento della recinzione della scuola dell'infanzia Gianni Rodari a spese ed oneri del Comune di Piacenza. L'intervento prevede l'adeguamento della stessa in considerazione all'inclusione dell'area verde confinante. In tale occasione si realizzerà anche il cancello pedonale tra la scuola e l'area verde da adibire ad orto e fruizione sociale.



P I N Q U A

"PROGRAMMA INNOVATIVO NAZIONALE PER LA QUALITA' DELL'ABITARE"

PNRR MISSIONE 5 - COMPONENTE 2 - INVESTIMENTO 2.3

COMUNE DI PIACENZA



AZIENDA CASA EMILIA-ROMAGNA

DELLA PROVINCIA DI PIACENZA
VIA XXIV MAGGIO 28 • 29121 PIACENZA •
TEL. (0523) 4591 • COD. FISC. 00112500335

PIAZZA CAVALLI 2
TEL. (0523) 492111 FAX. (0523) 328843



PROPOSTA ID 218

RIQUALIFICAZIONE DEL QUARTIERE P.E.E.P. FARNESIANA IN PIACENZA

PROGETTO DEFINITIVO - CUP H37H21000420001

Riqualificazione degli spazi esterni del quartiere P.E.E.P. Farnesiana in Piacenza

OGGETTO DELLA TAVOLA / DOCUMENTO

PLANIMETRIA GENERALE AREA D'INTERVENTO STATO DI FATTO E STATO DI PROGETTO

RESPONSABILE DEL PROCEDIMENTO: Ing. Stefano Cavanna Direttore Generale ACER PC	PROGETTISTA GENERALE: Ing. Matteo Stragliati Servizio tecnico ACER PC	DATA Marzo 2023	TAVOLA N° 2	SCALA 1:1.000
--	---	--------------------	-----------------------	------------------

ACER PIACENZA - Azienda Casa Emilia Romagna della Provincia di Piacenza
29121 - PIACENZA - Via XXIV Maggio n. 26/28 - C.F./P.IVA: 00112500335
tel: 05234591 - fax: 0523755020 e-mail: acerpiacenza@acerpiacenza.it - Sito web: www.acerpiacenza.it


PLANIMETRIA ASSETTO - STATO DI FATTO

SCALA 1:1.000



PLANIMETRIA ASSETTO - STATO DI PROGETTO

SCALA 1:1.000

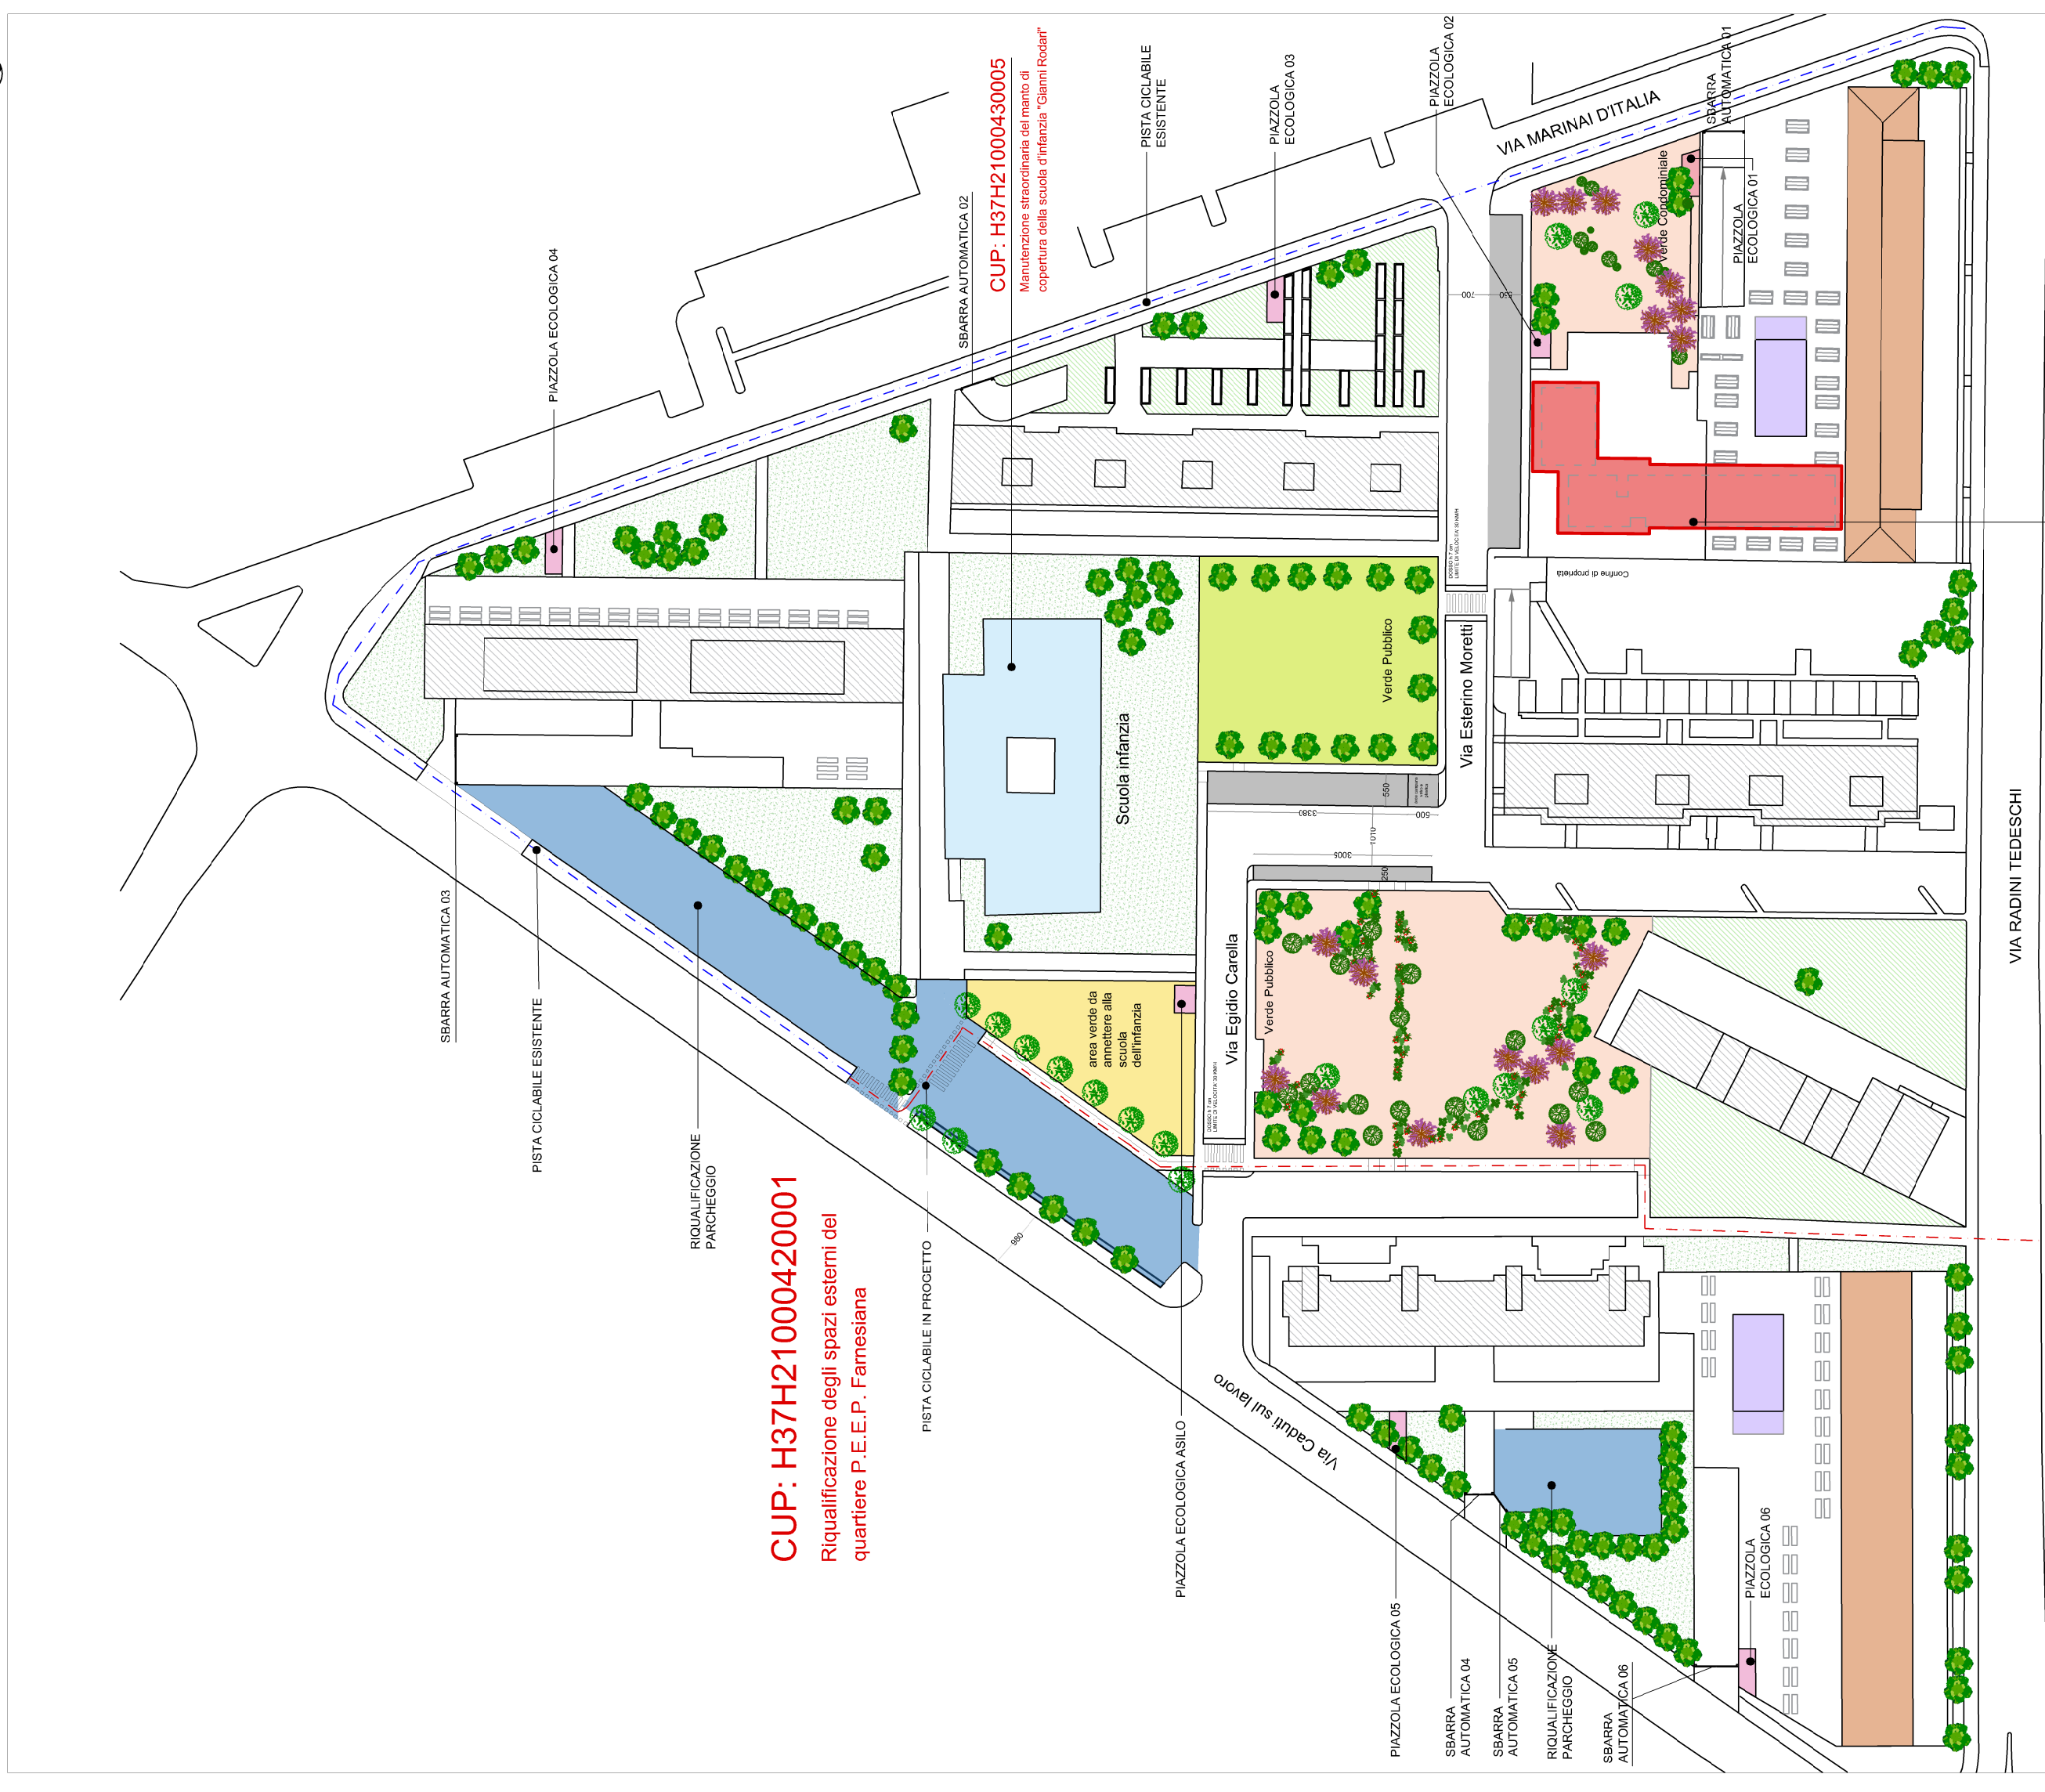

CUP: H34E21000150001
Ampliamento del fabbricato per la realizzazione di n. 14 alloggi ERP