

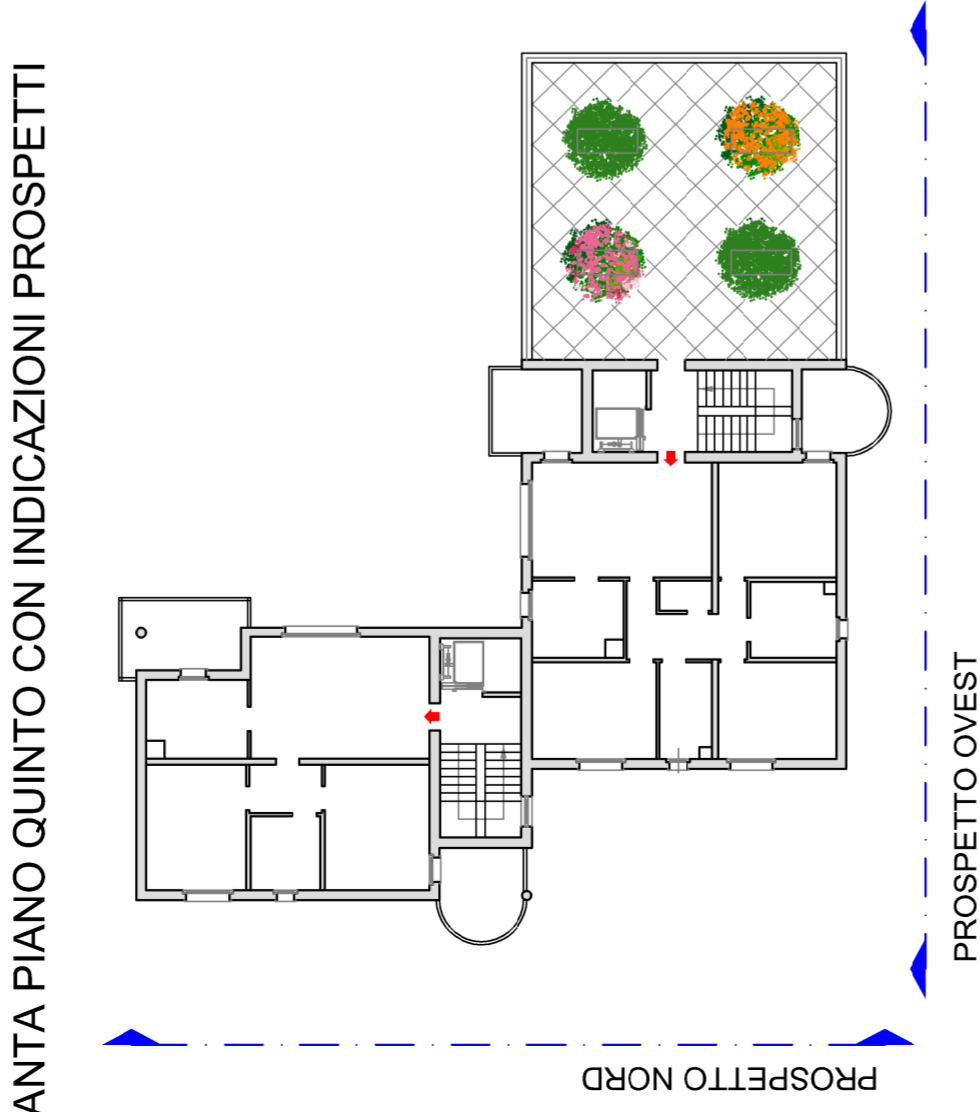
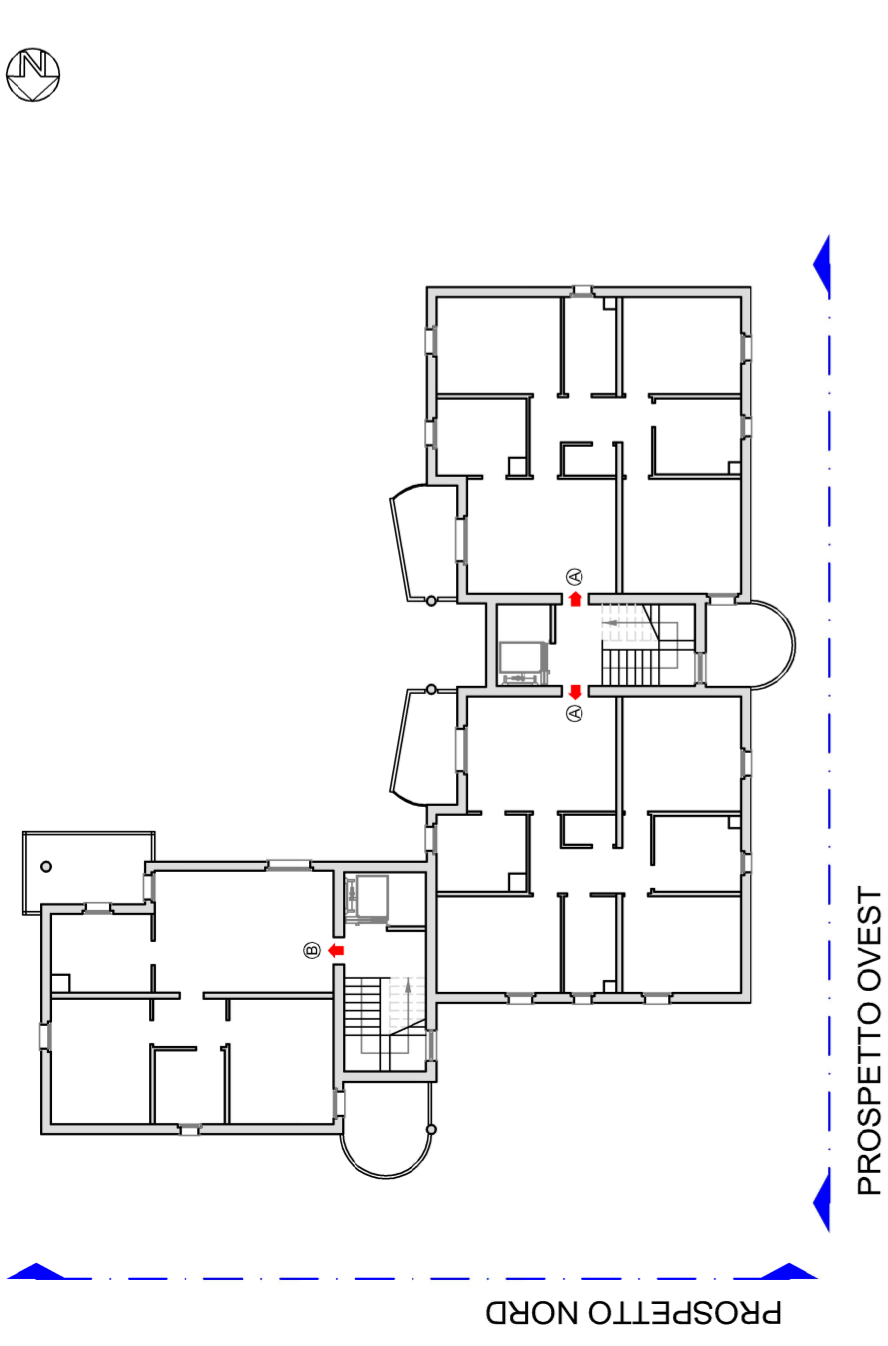



PROSPETTO OVEST

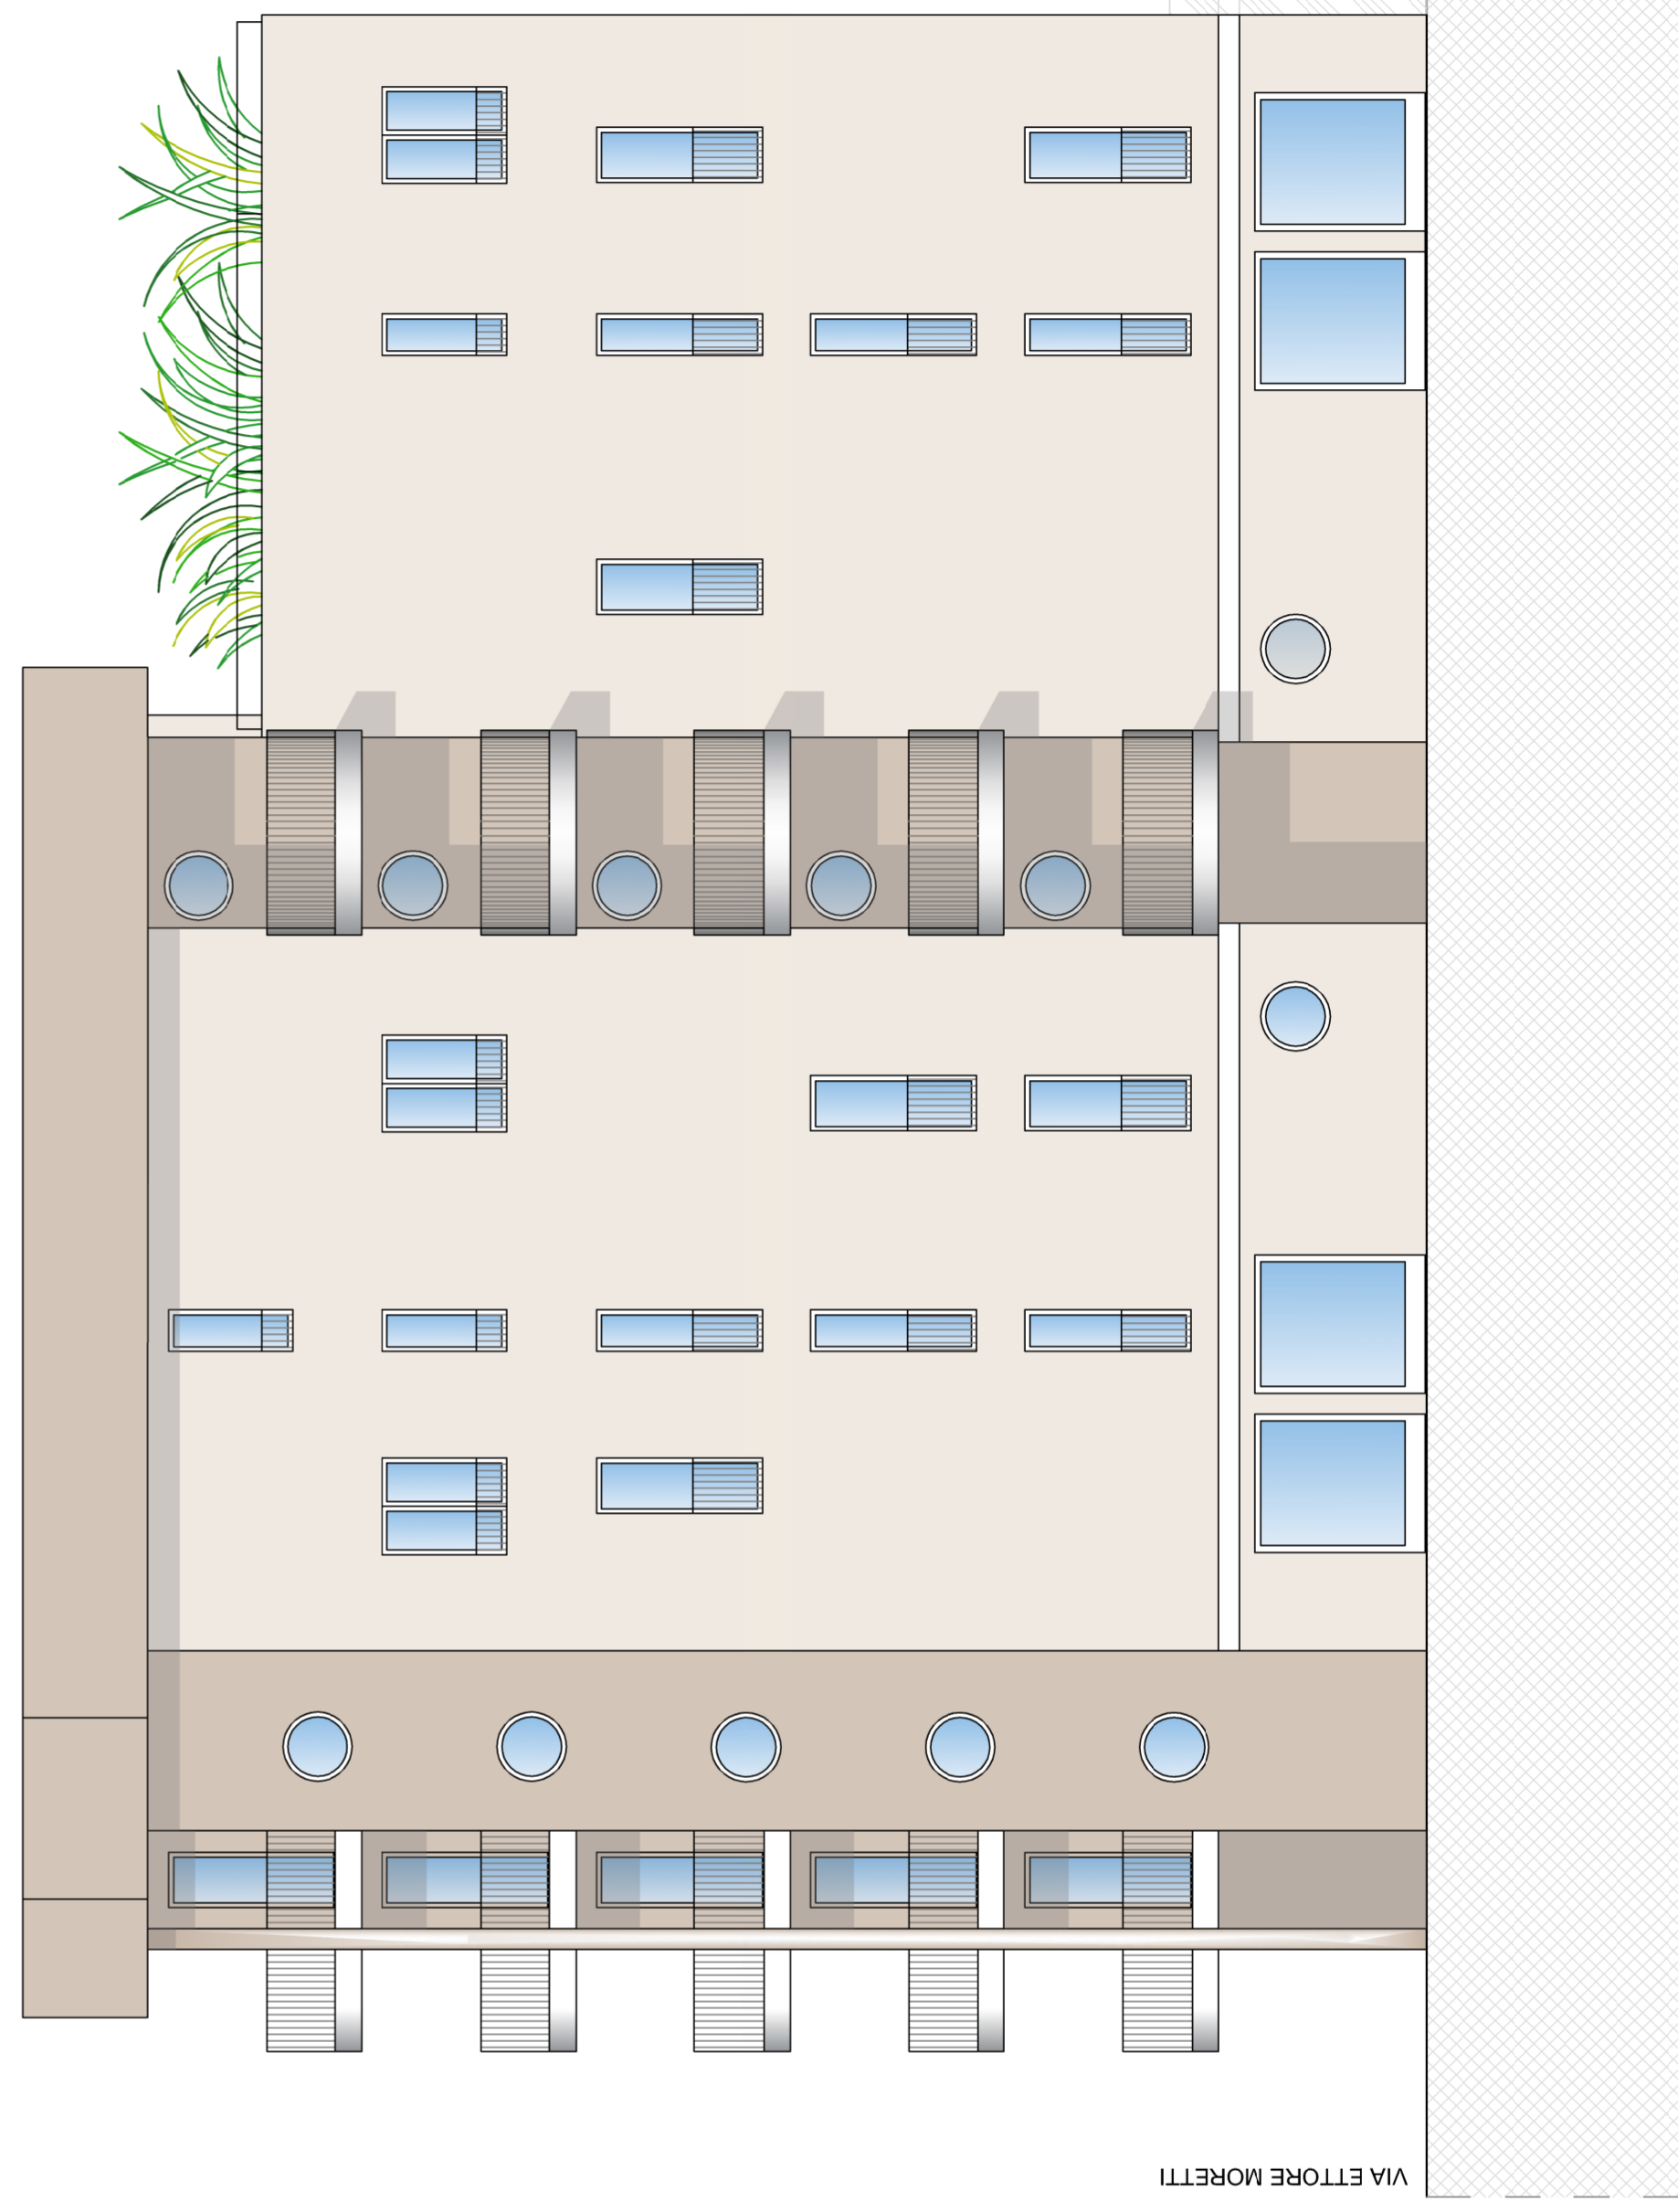

PROSPETTO OVEST

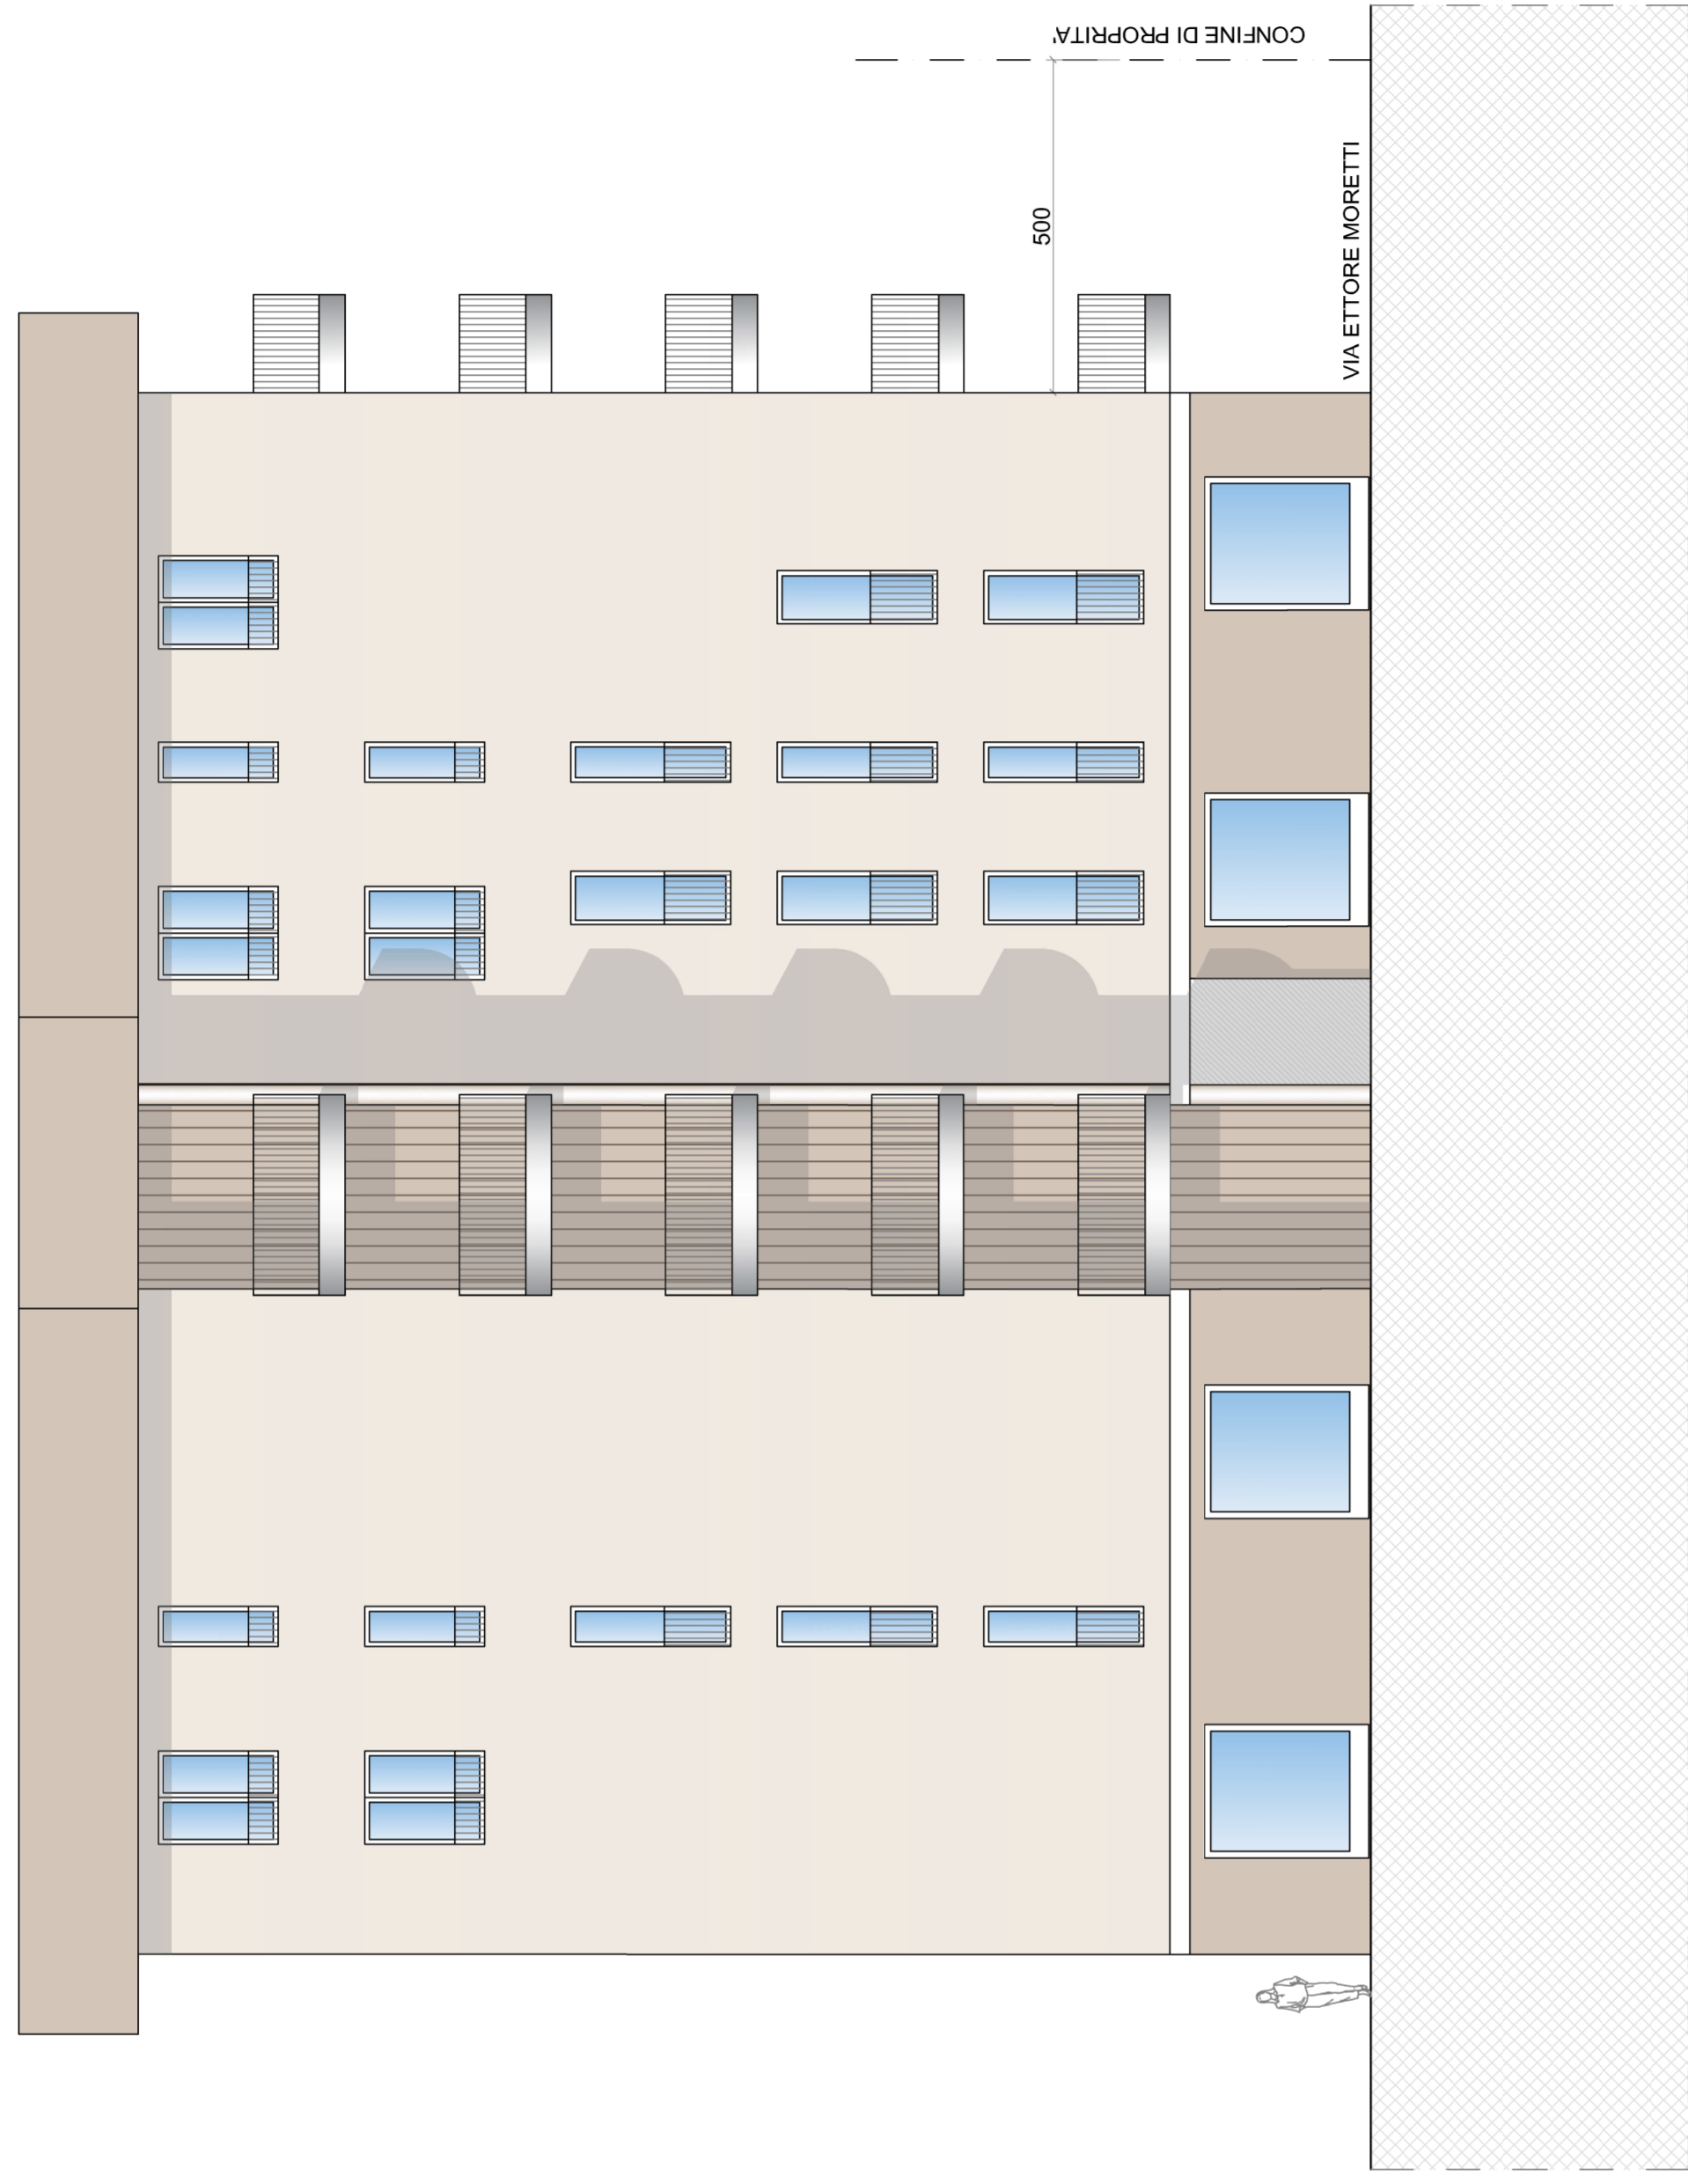

PROSPETTO OVEST

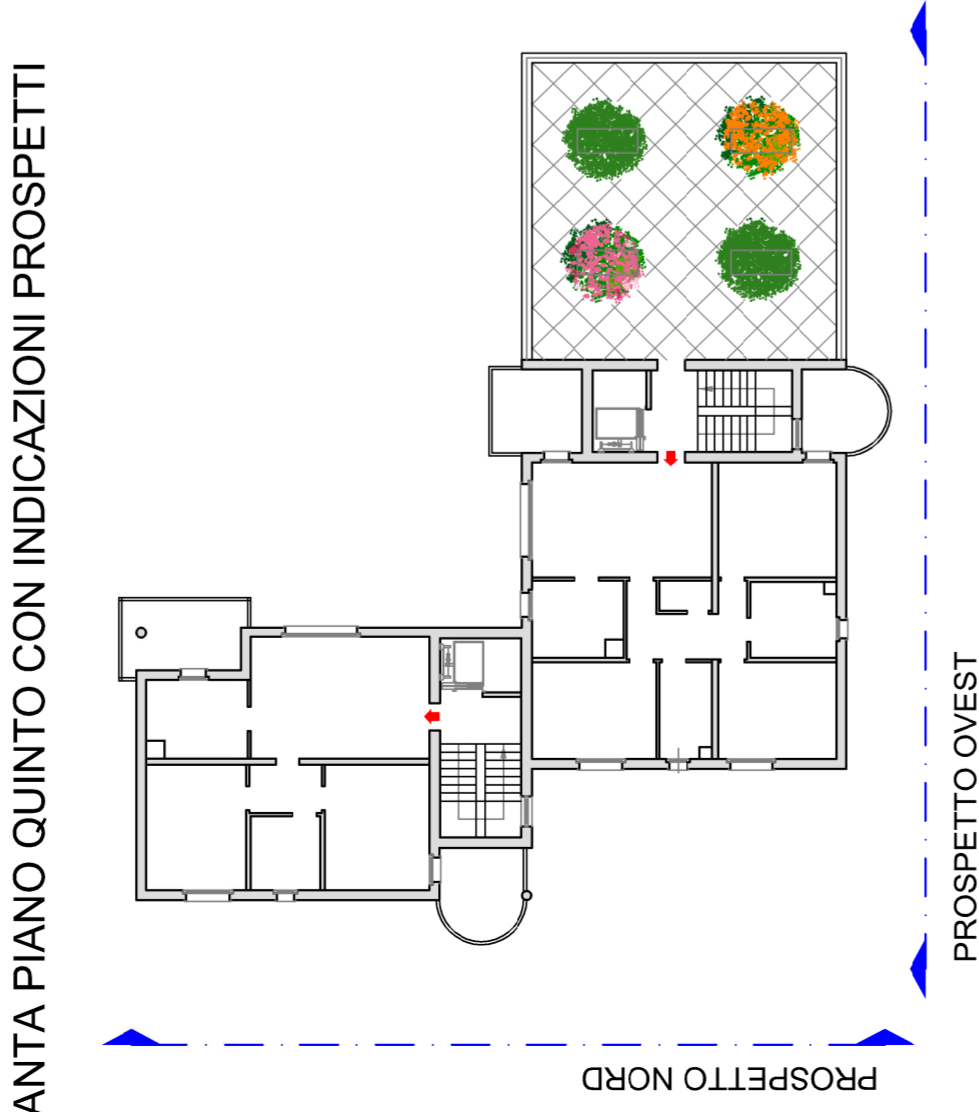

PROSPETTO OVEST

Finanziato dall'Unione europea NextGenerationEU		P I N Q U A "PROGRAMMA INNOVATIVO NAZIONALE PER LA QUALITA' DELL'ABITARE" PNRR MISSIONE 5 - COMPONENTE 2 - INVESTIMENTO 2.3	
COMUNE DI PIACENZA PIAZZA CAVALLI, 2 TEL. (0523) 492111 FAX. (0523) 328843	AZIENDA CASA EMILIA-ROMAGNA DELLA PROVINCIA DI PIACENZA VIA XXIV MAGGIO, 28 * 29121 PIACENZA * TEL. (0523) 4591 * COD. FISC. 00112500335	PROPOSTA ID 218 RIQUALIFICAZIONE DEL QUARTIERE P.E.E.P. FARNESIANA IN PIACENZA	
PROGETTO DEFINITIVO - CUP H34E21000150001 Ampliamento dei fabbricati di via Radini Tedeschi 67/73 e 87/93 in Piacenza per la realizzazione di n. 14 alloggi ERP e spazi comuni			
OGGETTO DELLA TAVOLA / DOCUMENTO Ampliamento fabbricato PROSPETTO NORD ed OVEST - STATO DI PROGETTO			
RESPONSABILE DEL PROCEDIMENTO: Ing. Stefano Cavanna Direttore Generale ACER PC	PROGETTISTA GENERALE: Ing. Matteo Stragliati Servizio tecnico ACER PC	TAVOLA N° 19	ASPETTI URBANISTICI art.53 Arch. Filippo Albonetti Via S. Giuliano 9 - Piacenza
DATA Gennaio 2023	PROGETTISTA STRUTTURE Ing. Sergio Foppiani V. Anguissola 7 - Cadeo (PC)	SCALA 1:100	PROGETTISTA IMP. MECCANICO Ing. Maurizio Fomasari V.le Patrioli 57 - Piacenza
Il presente elaborato ha valore / effetto "POC - STRALCIO" ACER PIACENZA - Azienda Casa Emilia Romagna della Provincia di Piacenza 29121 - PIACENZA - Via XXIV Maggio n. 28/28 - C.F./P. IVA: 00112500335 tel. 05245891 - fax. 0523750203 e-mail: acerpiacenza@acerpiacenza.it - Site web: www.acerpiacenza.it			